


Inplantingsplan
Schaal: 1/200




Gevelaanzicht straatzijde
Schaal: 1/100


Gevelaanzicht tuinzijde
Schaal: 1/100

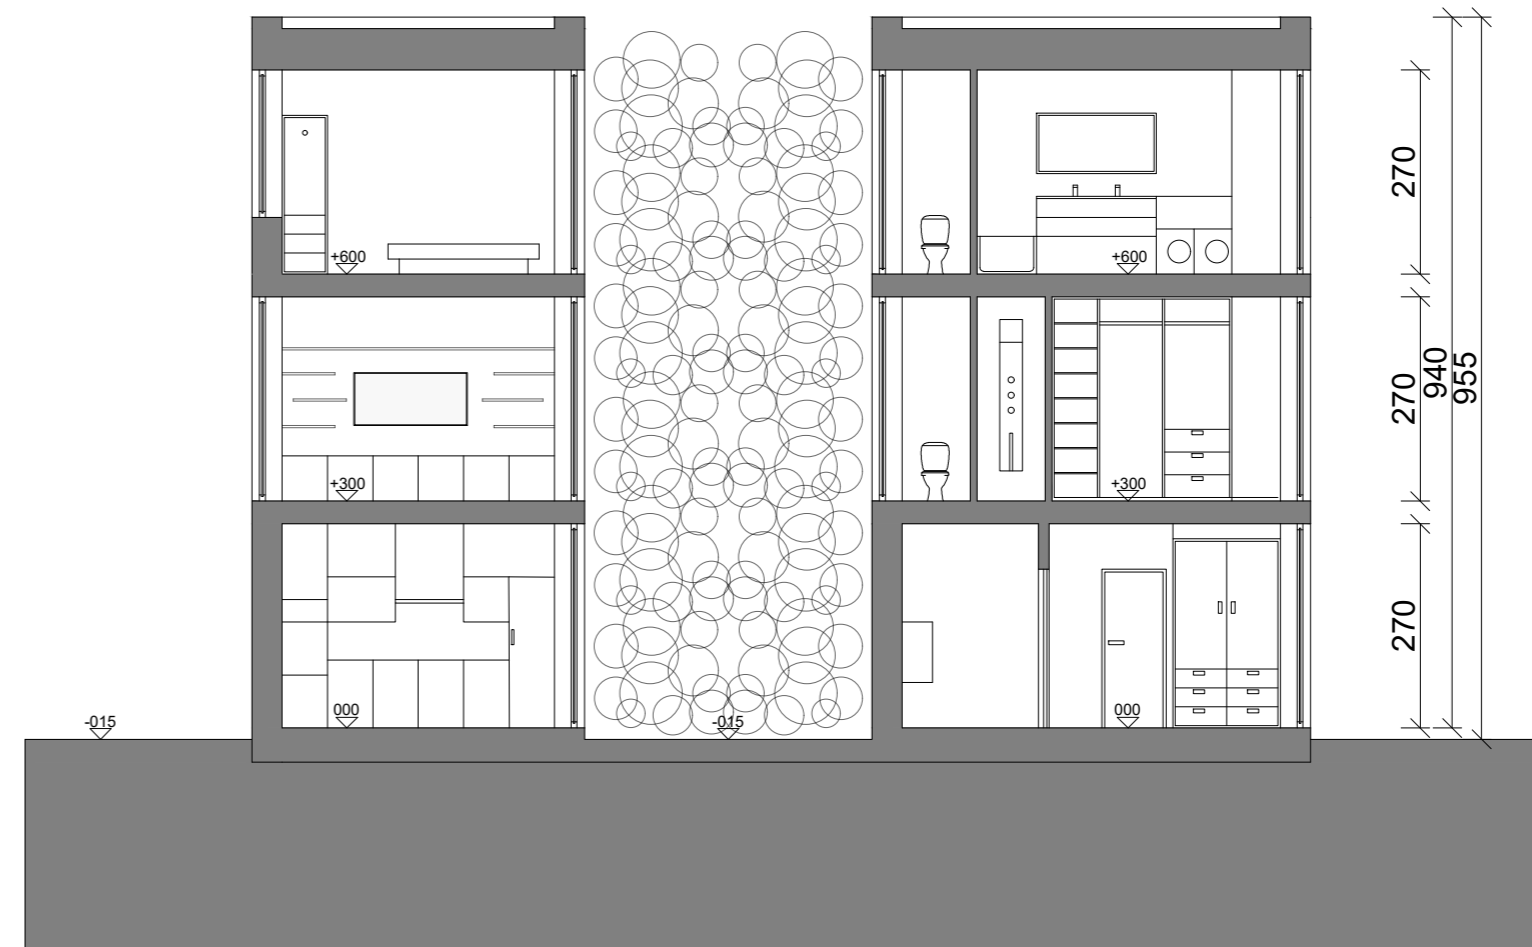

Doorsnede BB'
schaal: 1/100

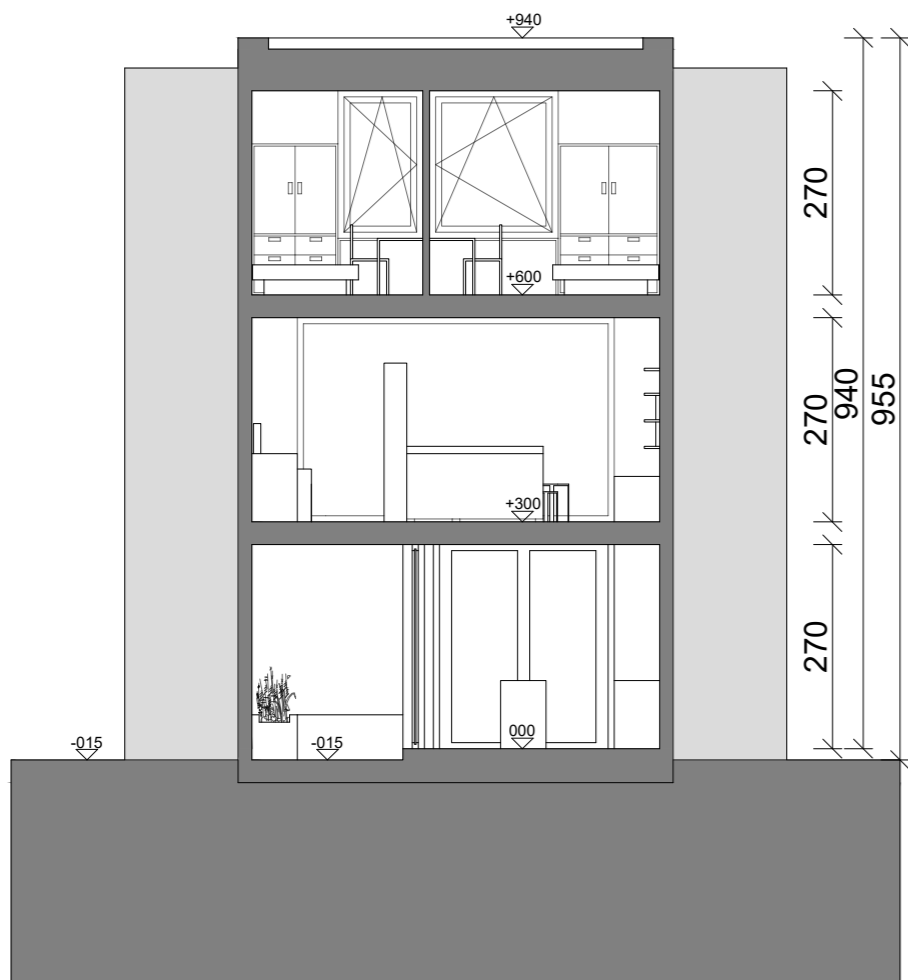


Doorsnede AA'
Schaal: 1/100

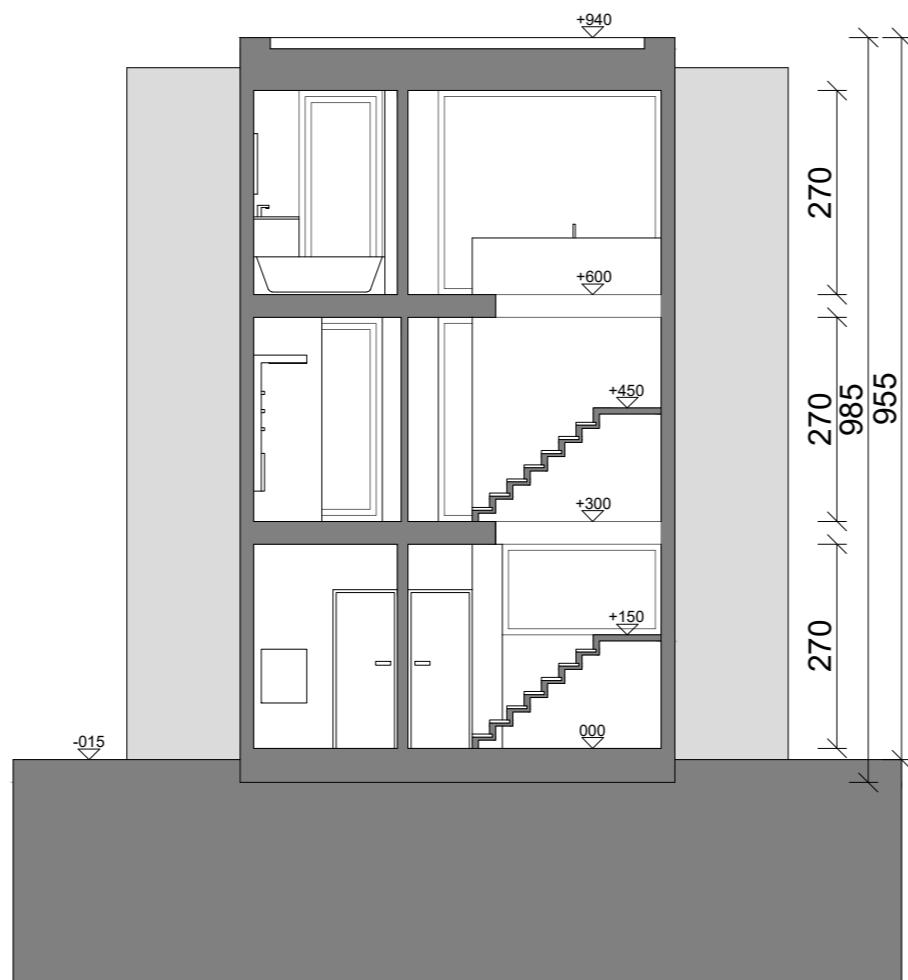


Doorsnede CC'
Schaal: 1/100




Doorsnede DD'
Schaal: 1/100

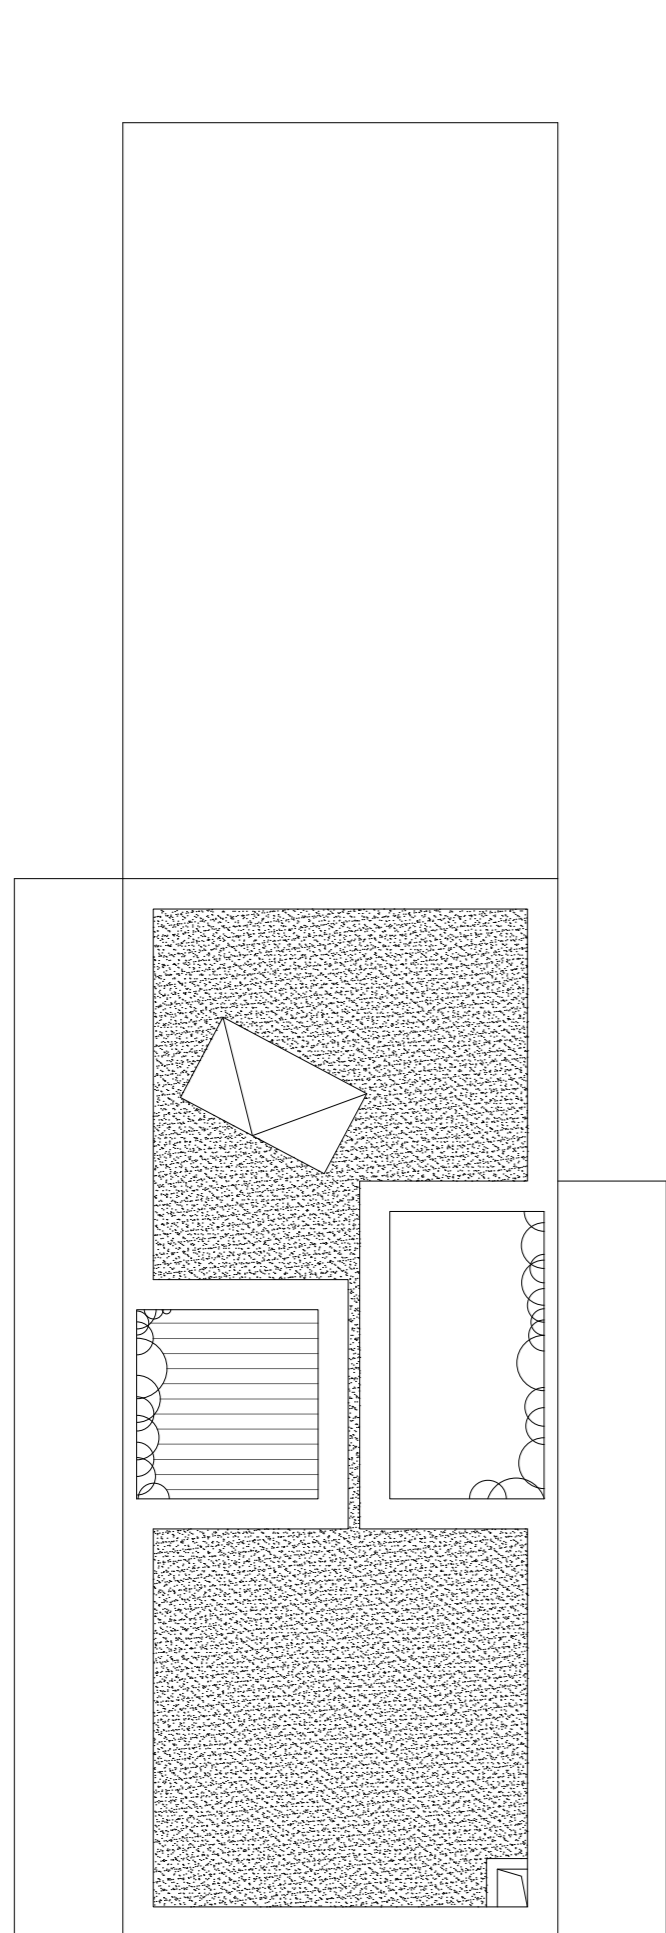


Dakplan
schaal: 1/100

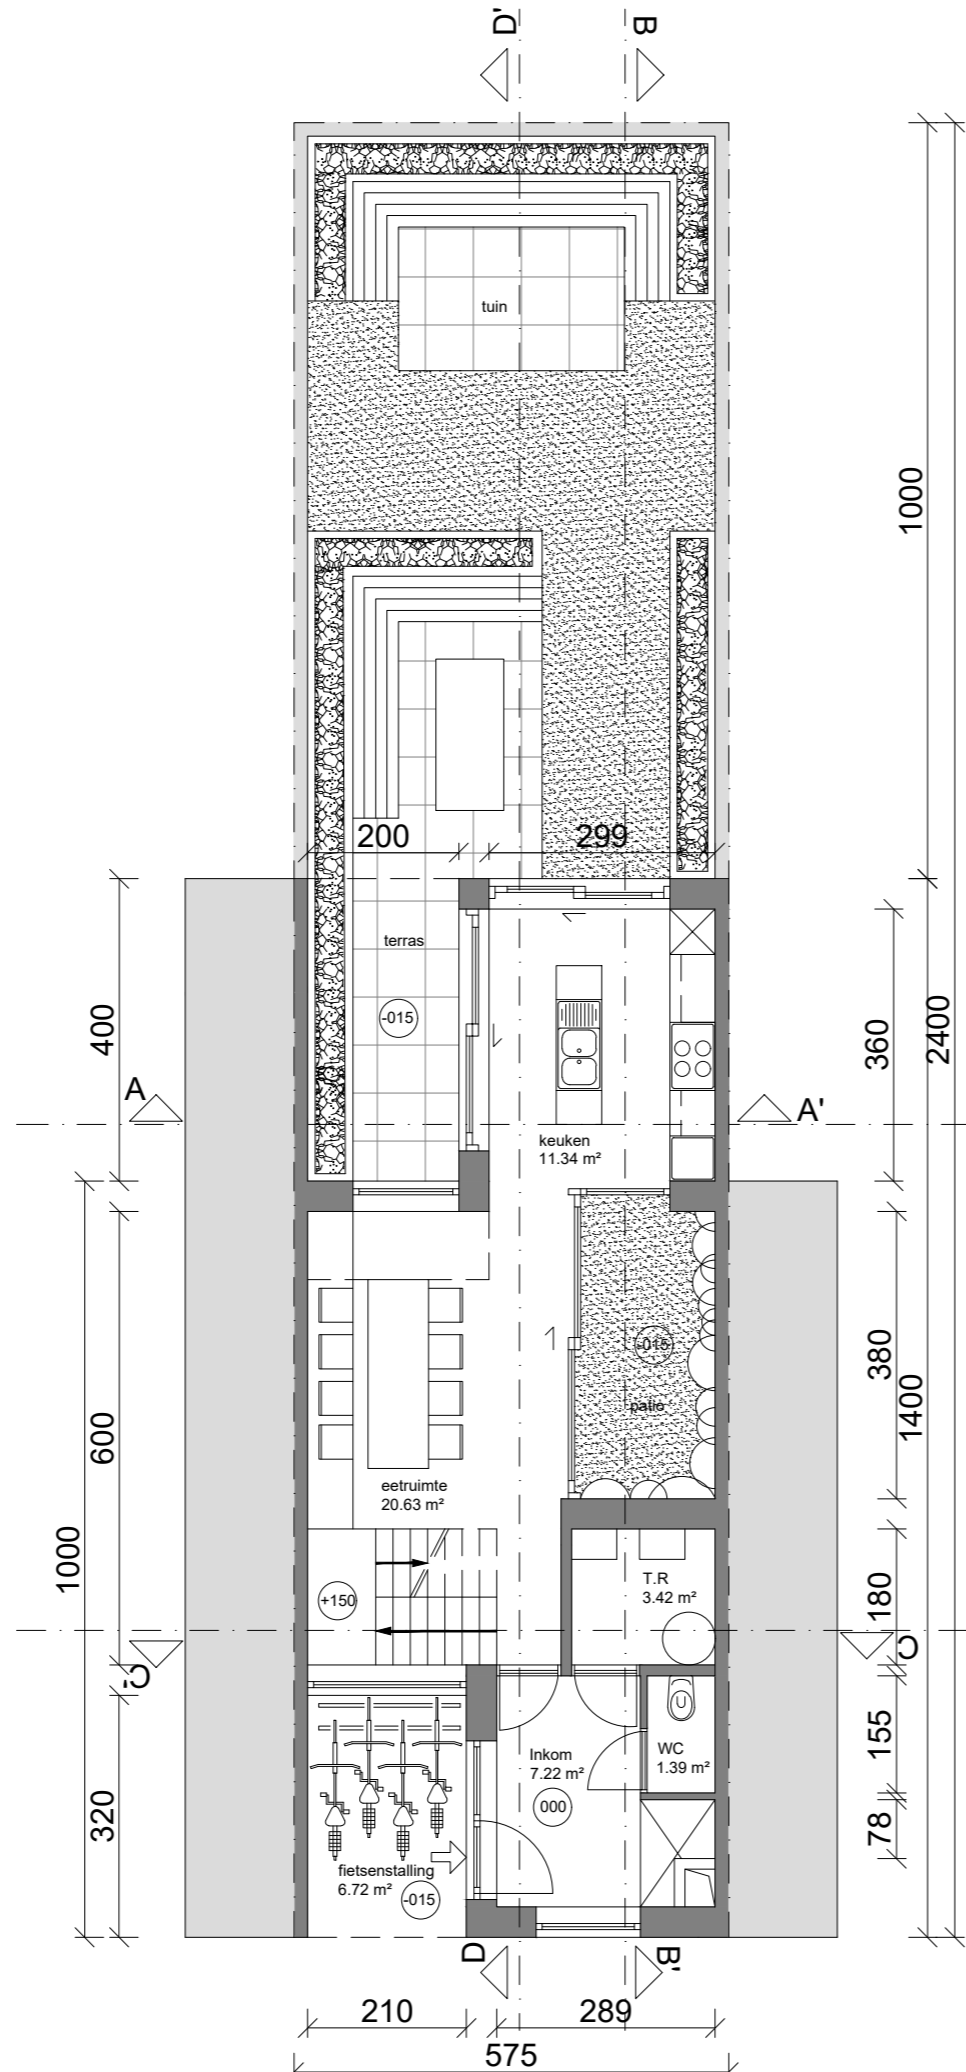

Gelijkvloers: 1/100
Totale oppervlakte = 44 m²

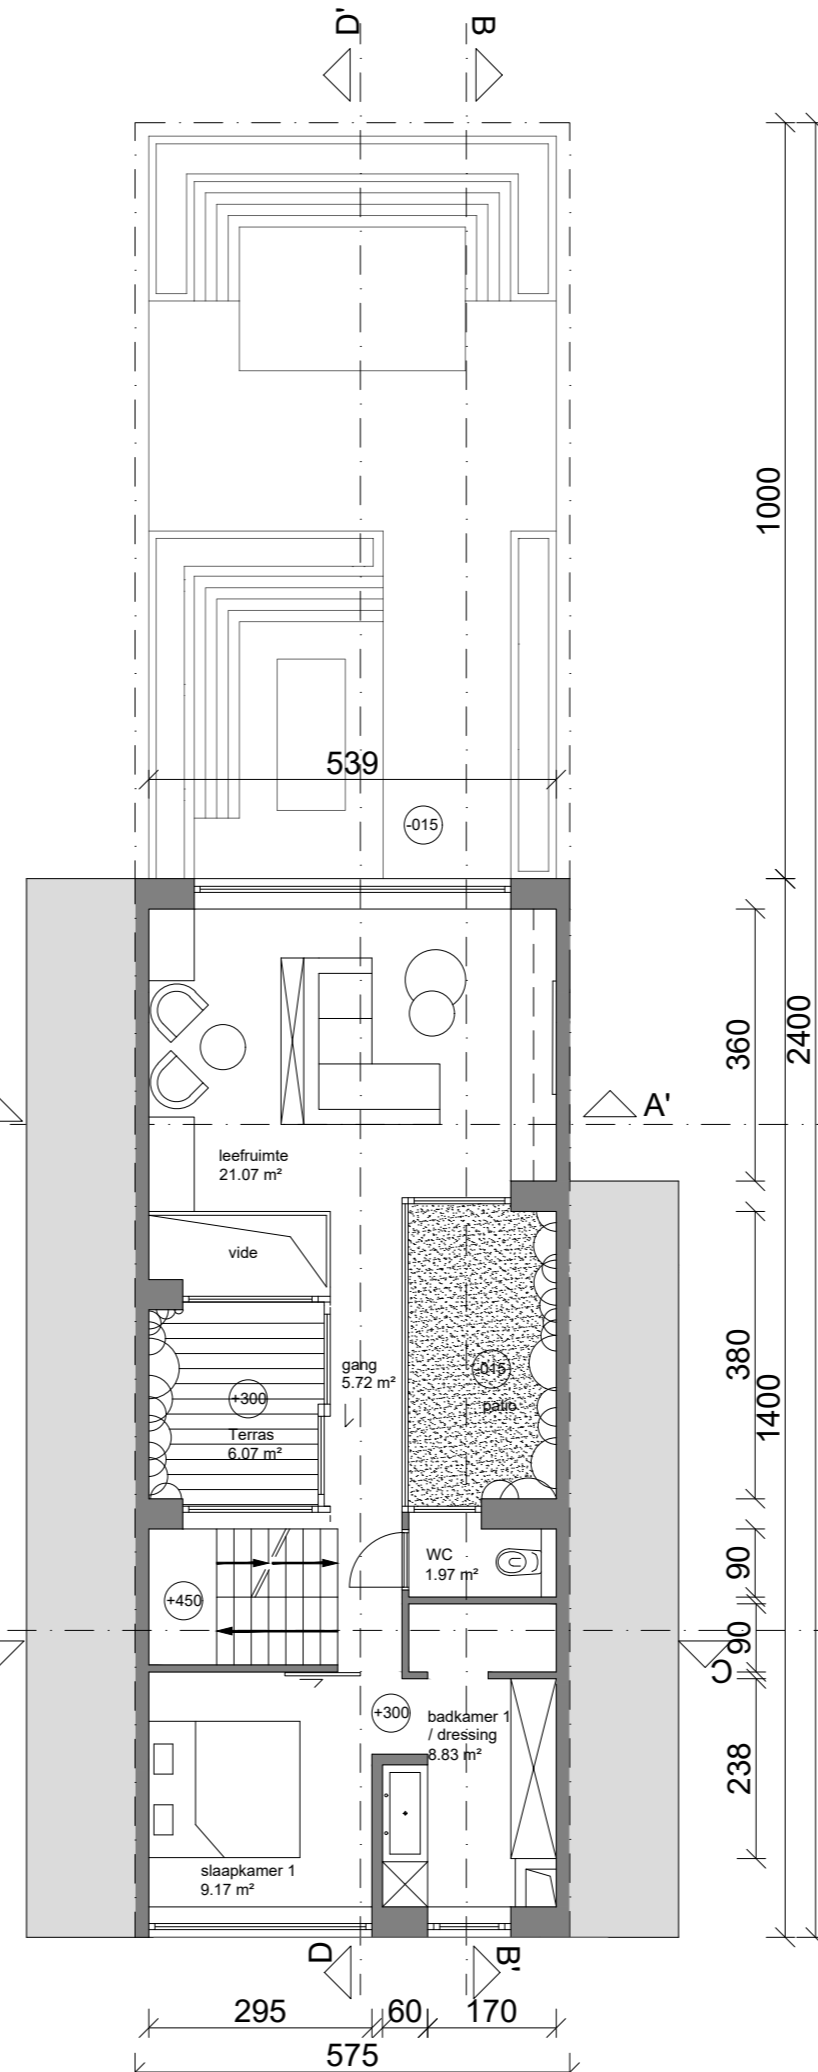

Verdieping 1: 1/100
Totale oppervlakte = 53,28 m²

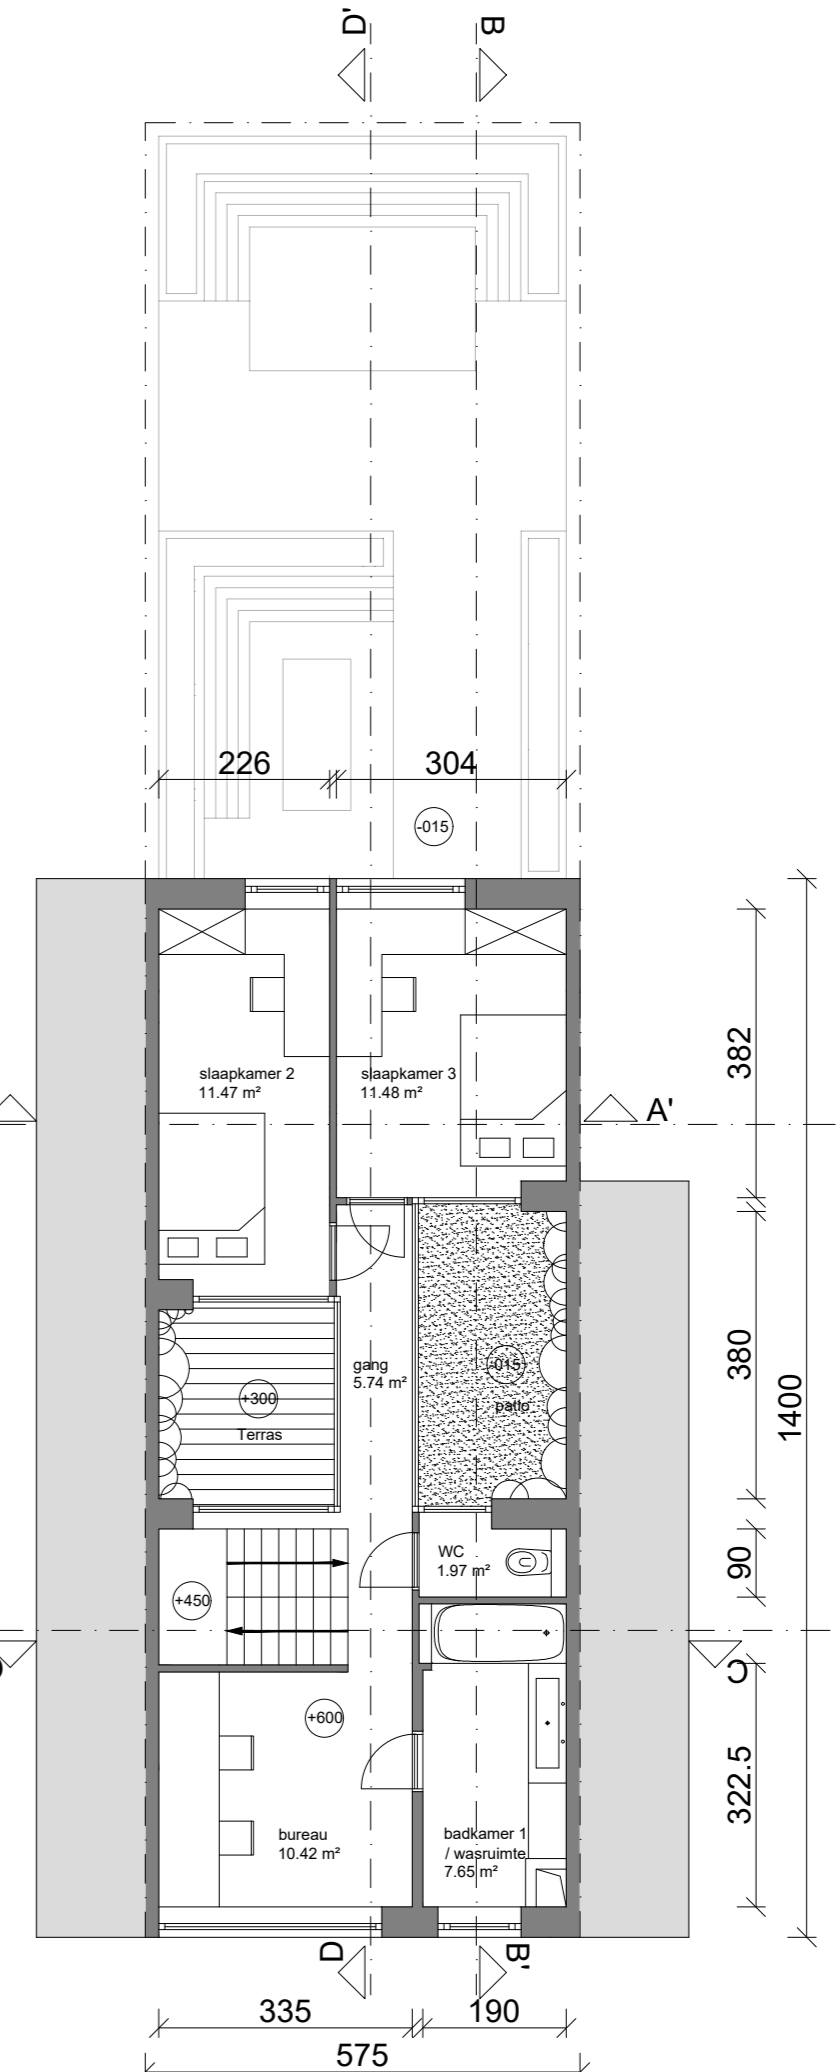

Verdieping 2: 1/100
Totale oppervlakte = 48,73 m²

