

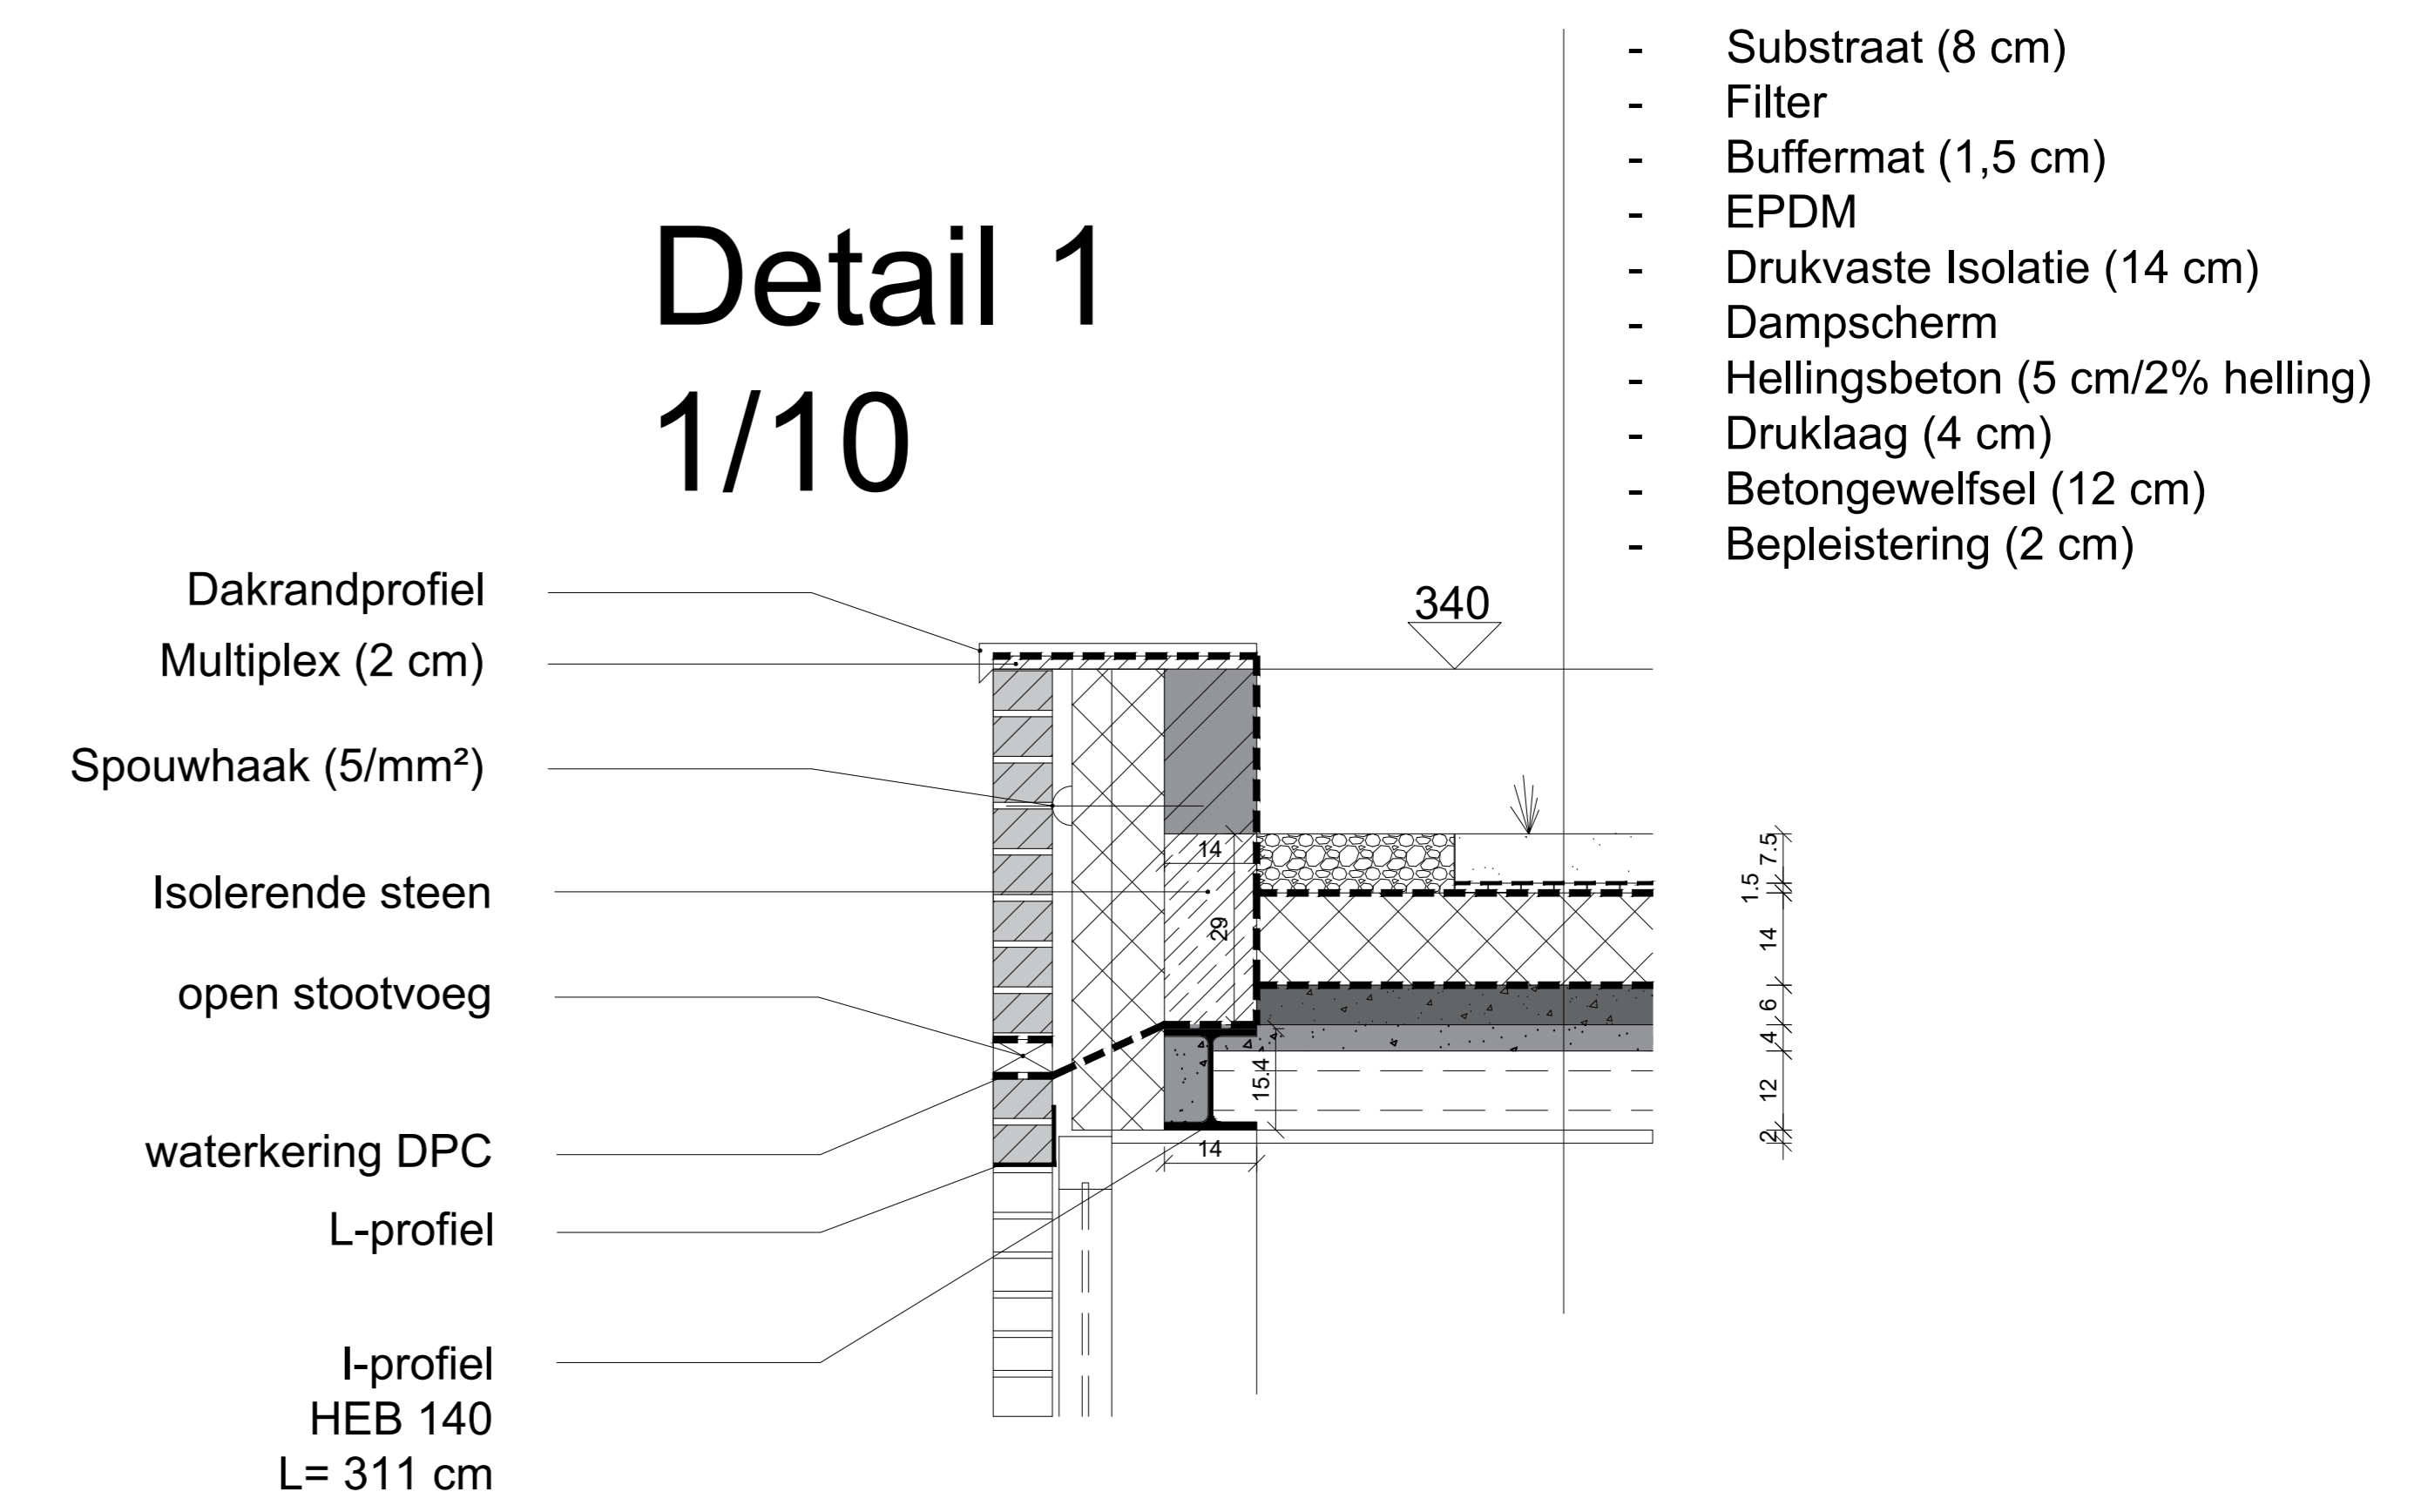



Snede AA'
Schaal: 1/25

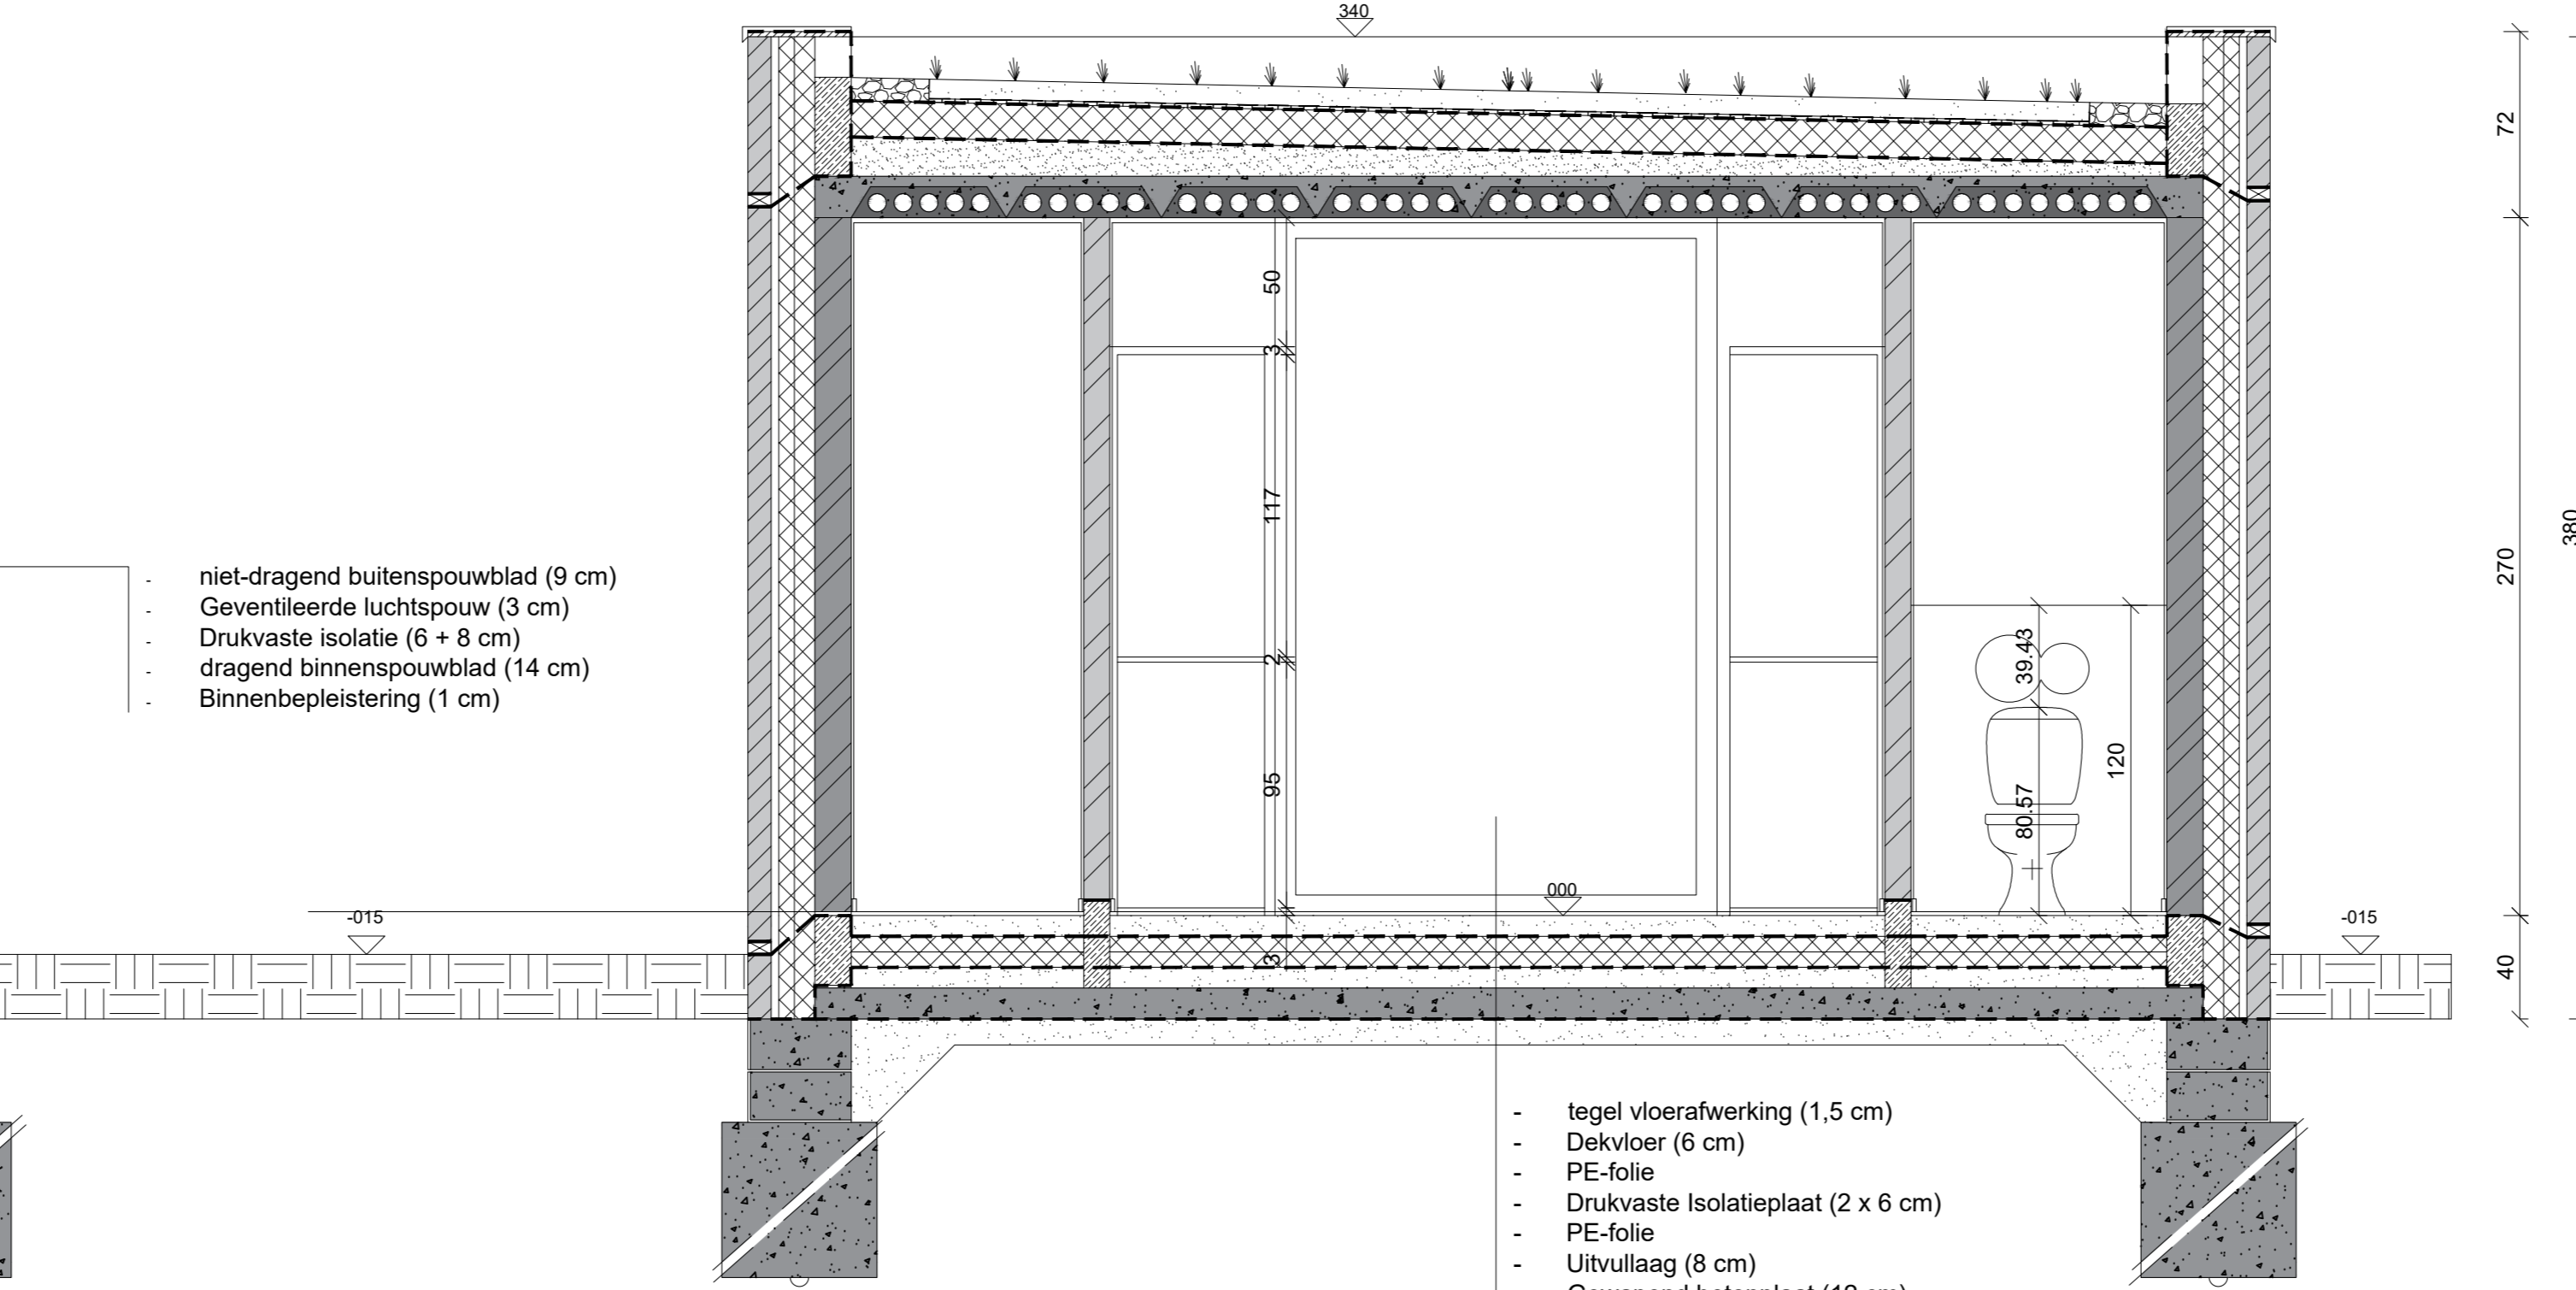


Detail 1
1/10

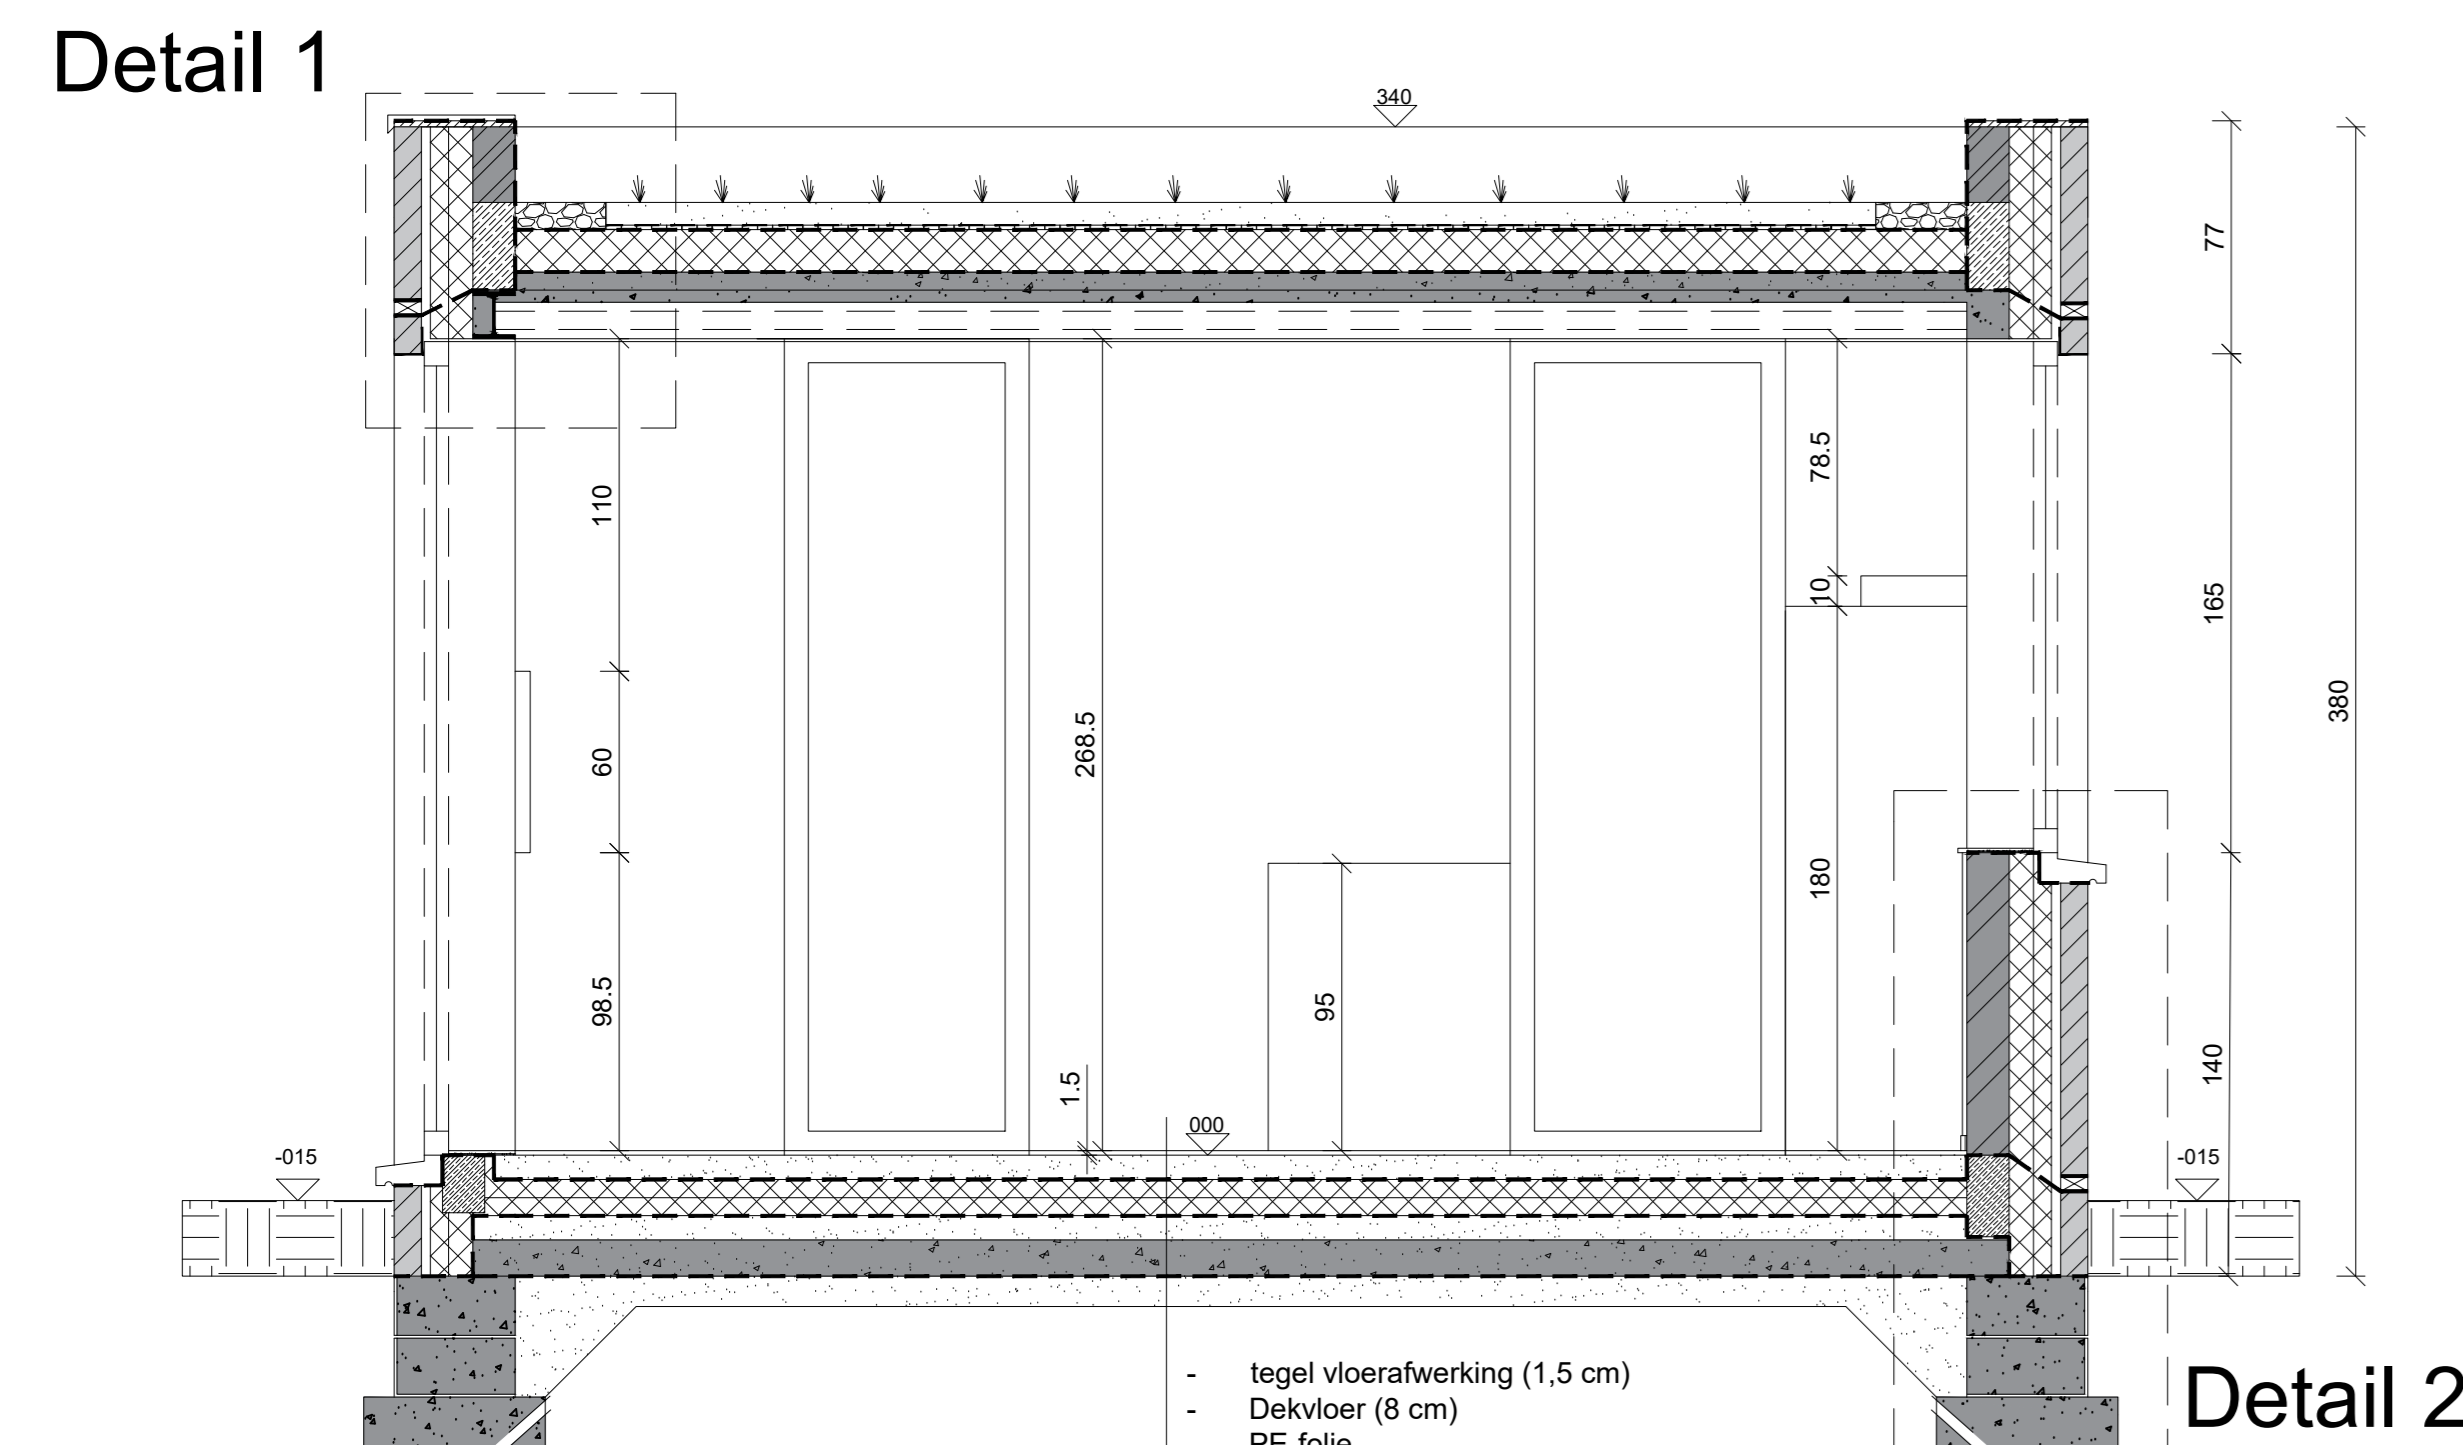


Snede BB'
schaal: 1/25

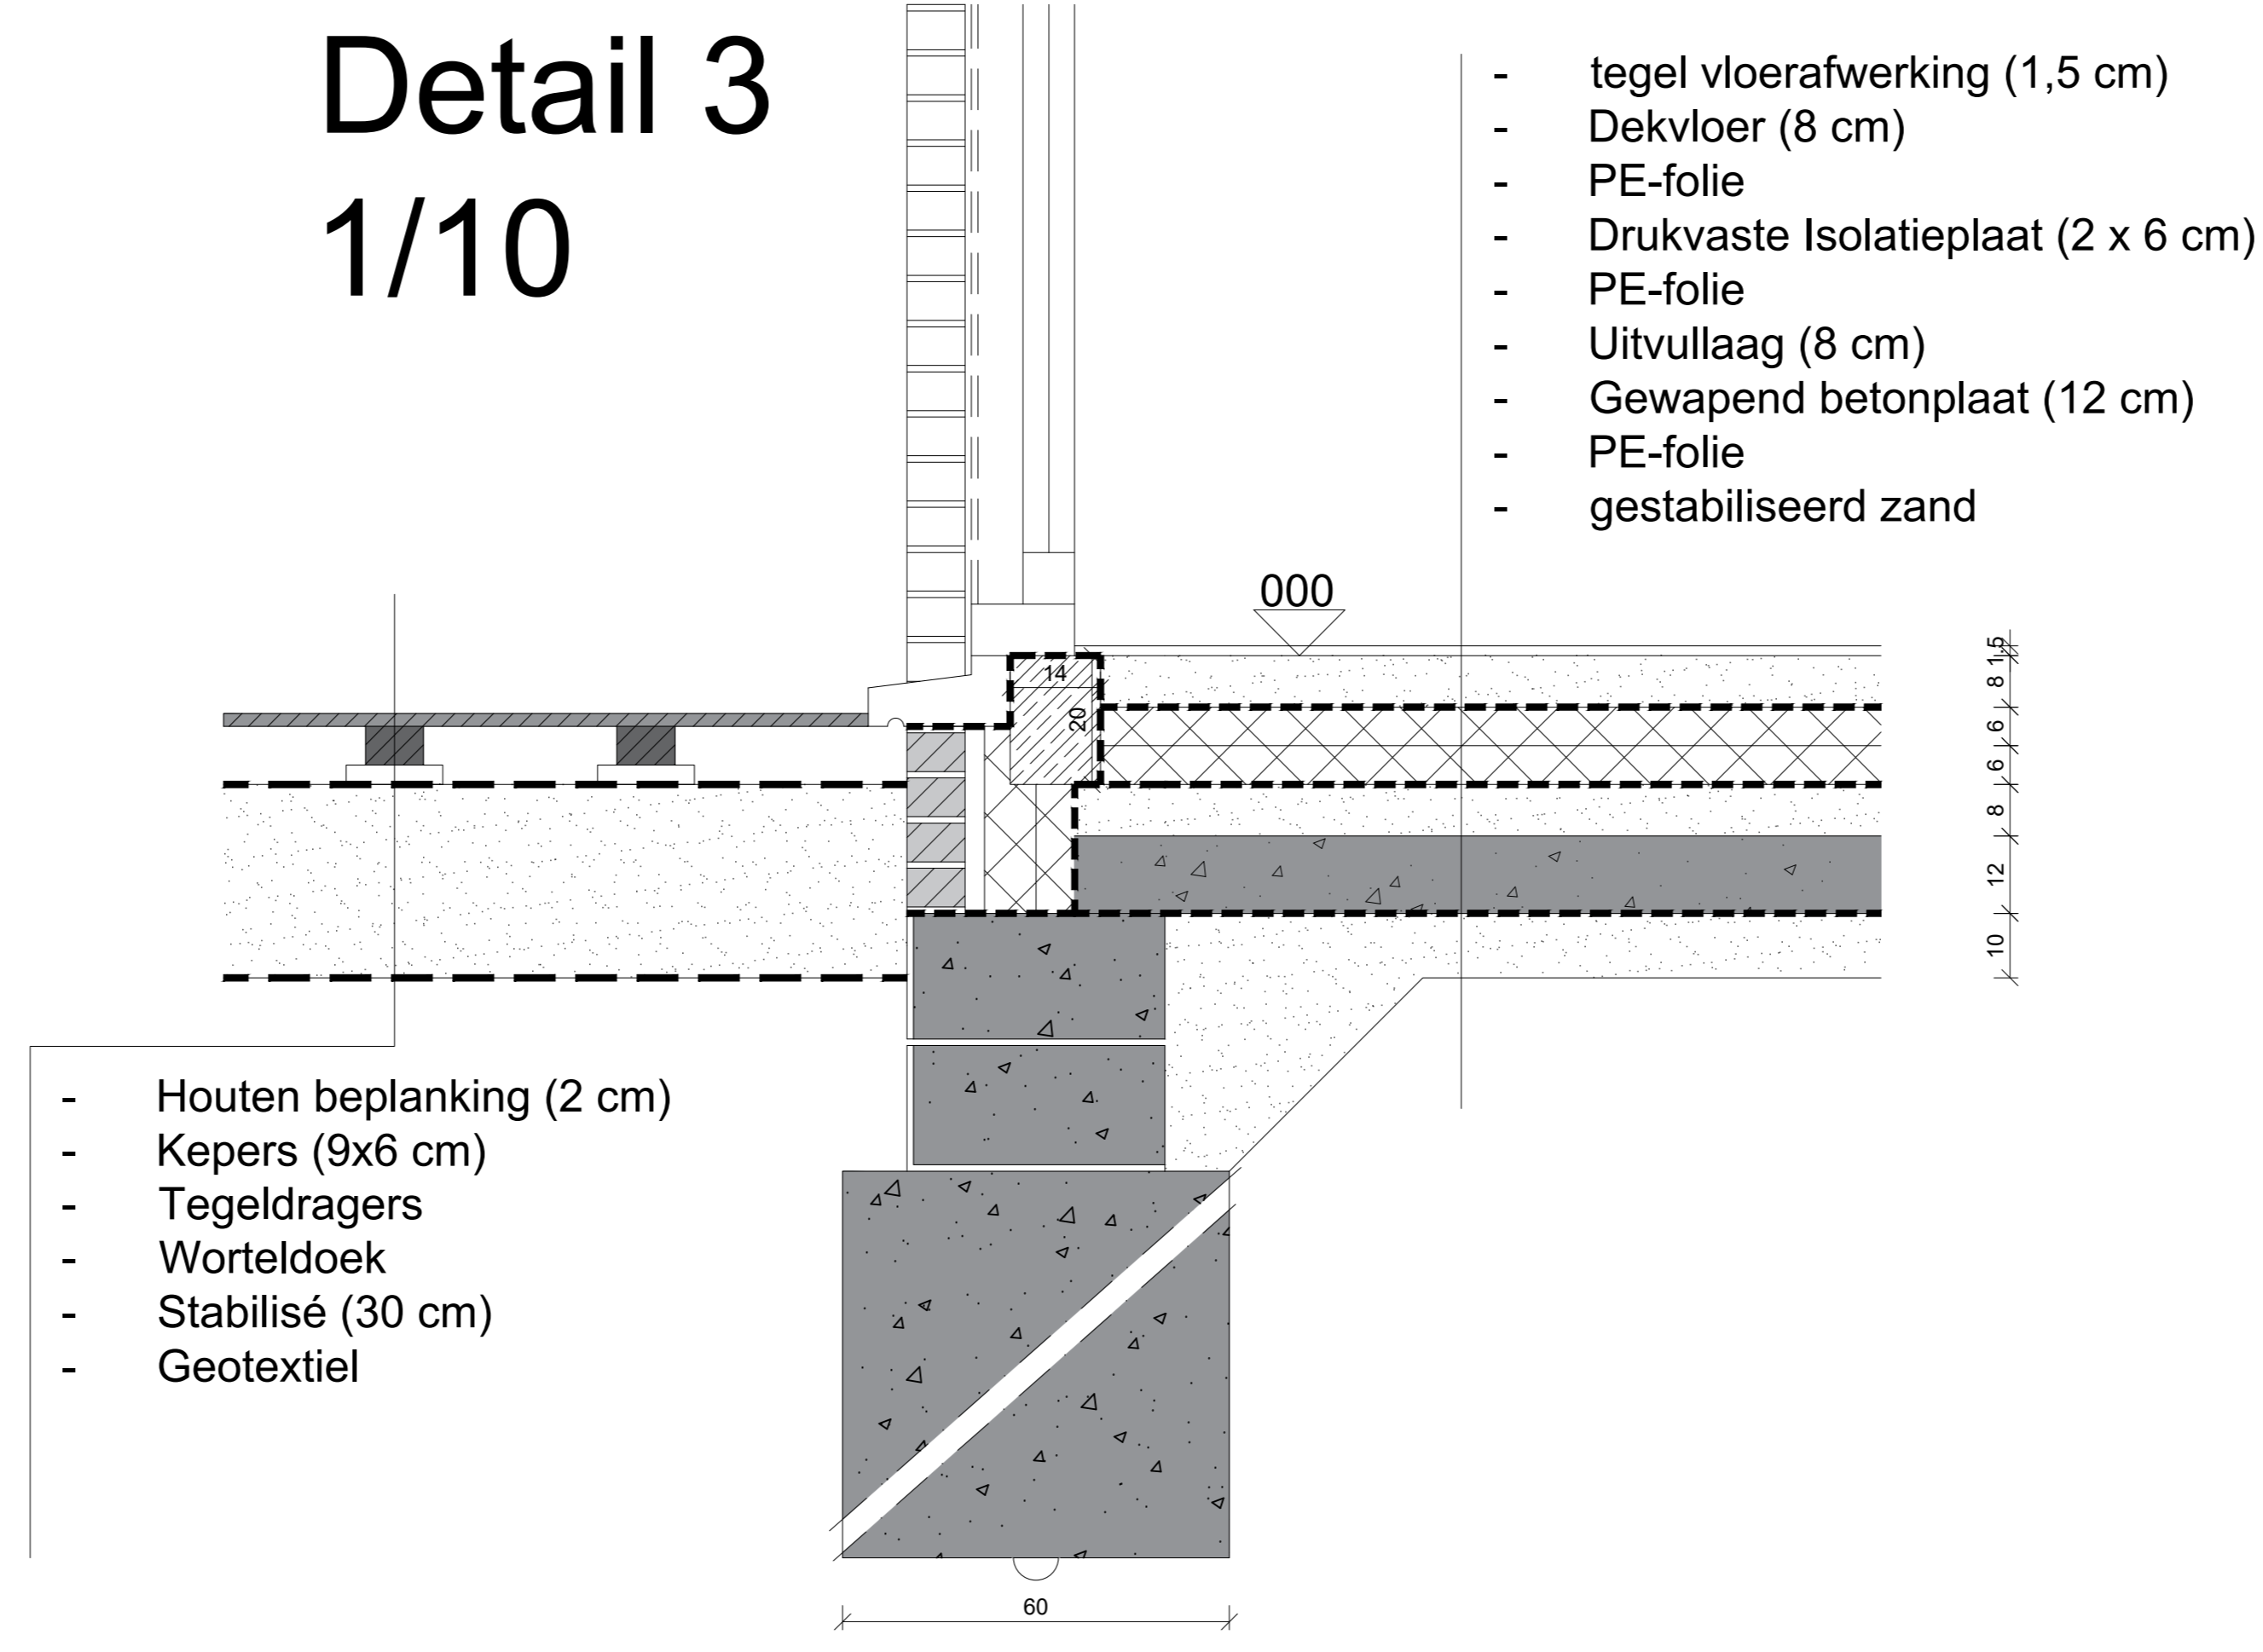

Detail 3
1/10

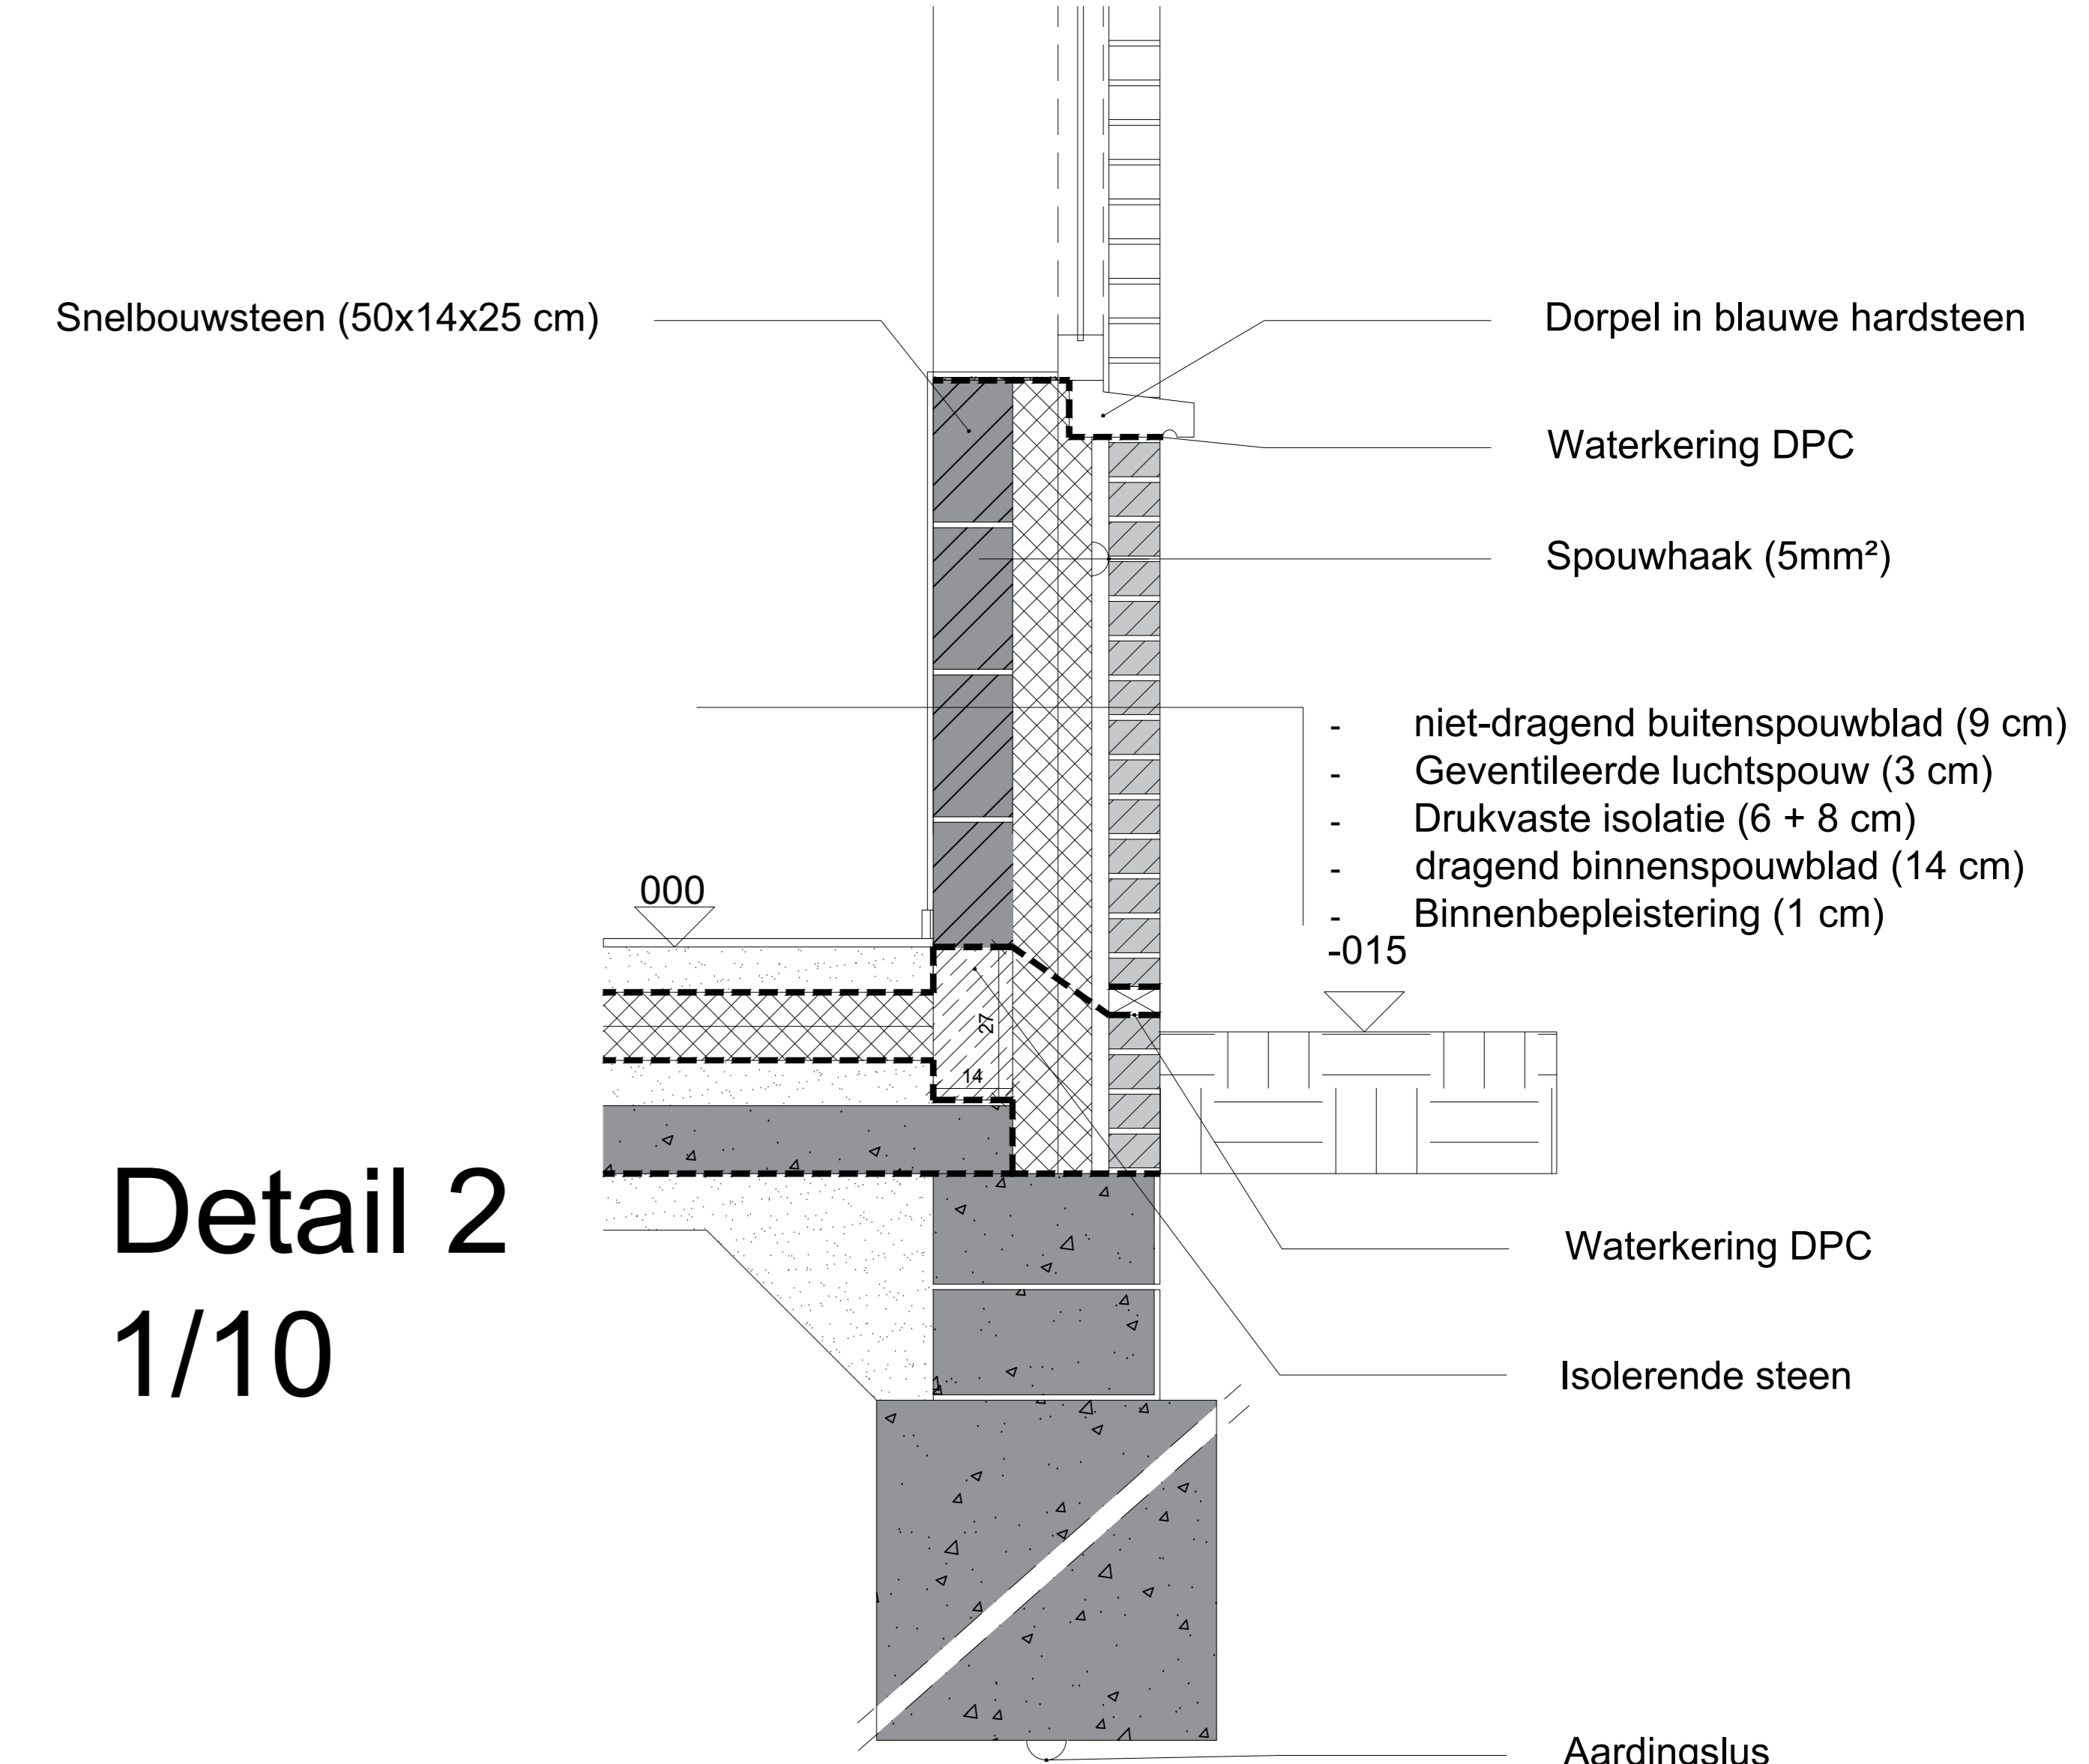

Detail 2
1/10

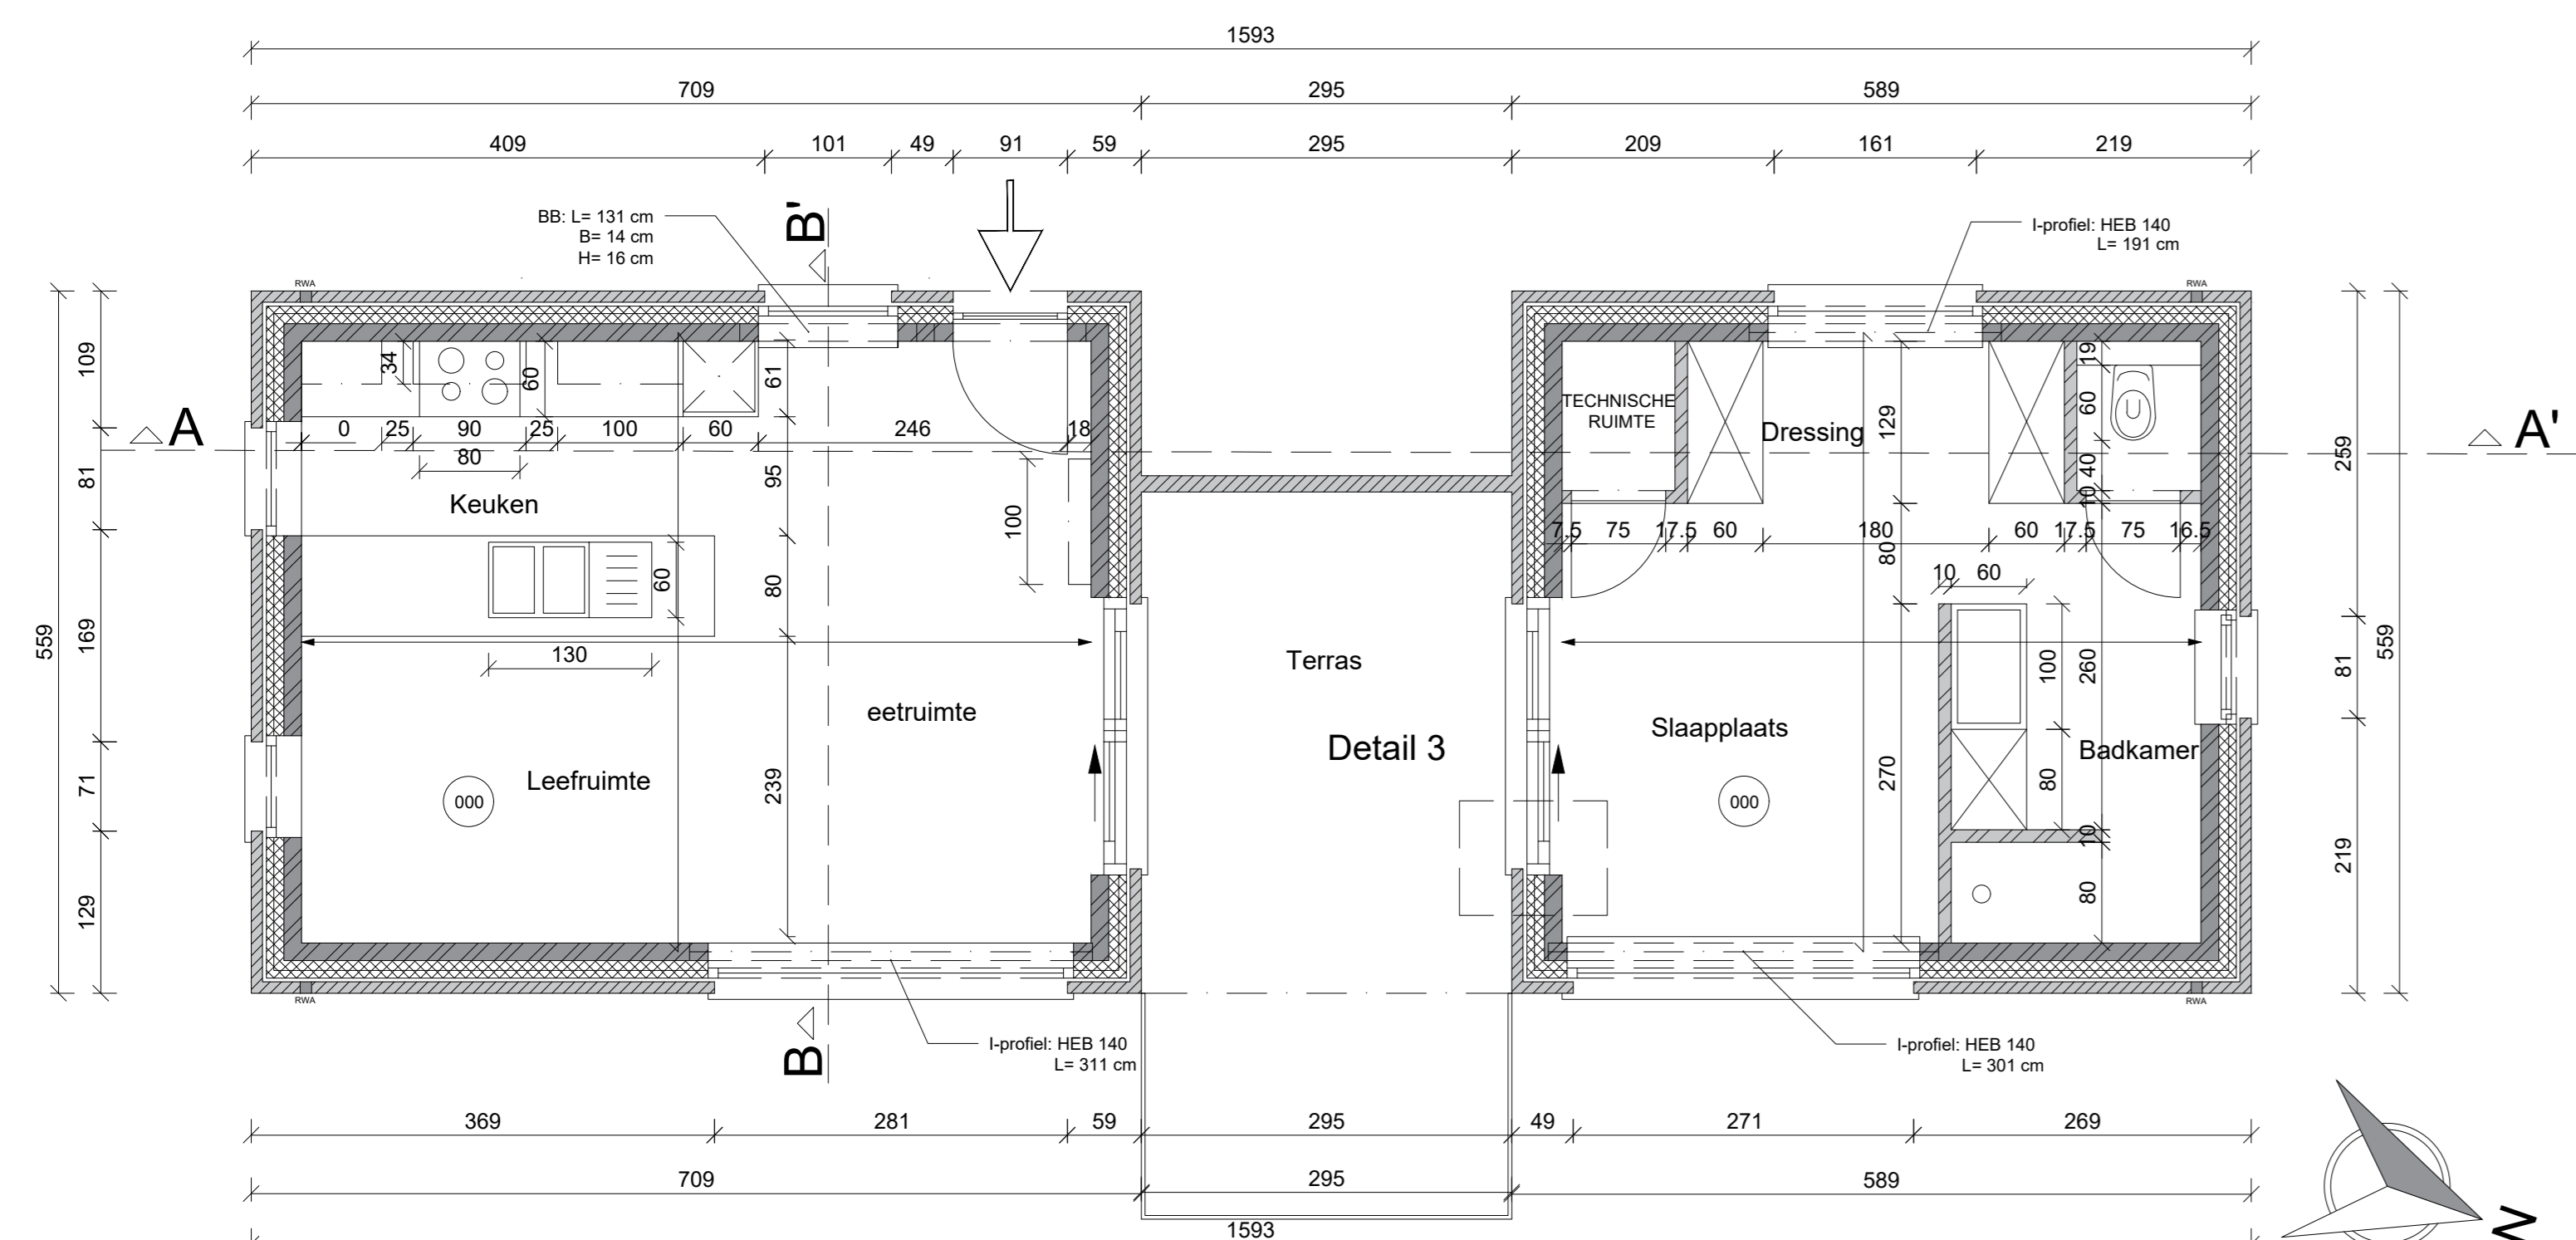

Grondplan
Schaal: 1/50

- Binnenspouwblad
- Isolatie
- Buitenspouwblad
- Isolerende steen
- Beton
- Dekvloer / Uitvullaag
- Maaveld
- gestabiliseerd zand
- losse keien
- Hellingbeton
- Substraat
- Multiplex

VAN MAELE TJARDO
AP1.2 AIRBNBRUGGE
GRONDPLAN / SNEDES
EN DETAILS
HOWEST TA

GROEP 2.4
19.12.2019
GRONDPLAN: SCHAAL 1/50
SNEDES: SCHAAL 1/25
DETAILS: SCHAAL 1/10
AJ 2019-2020