

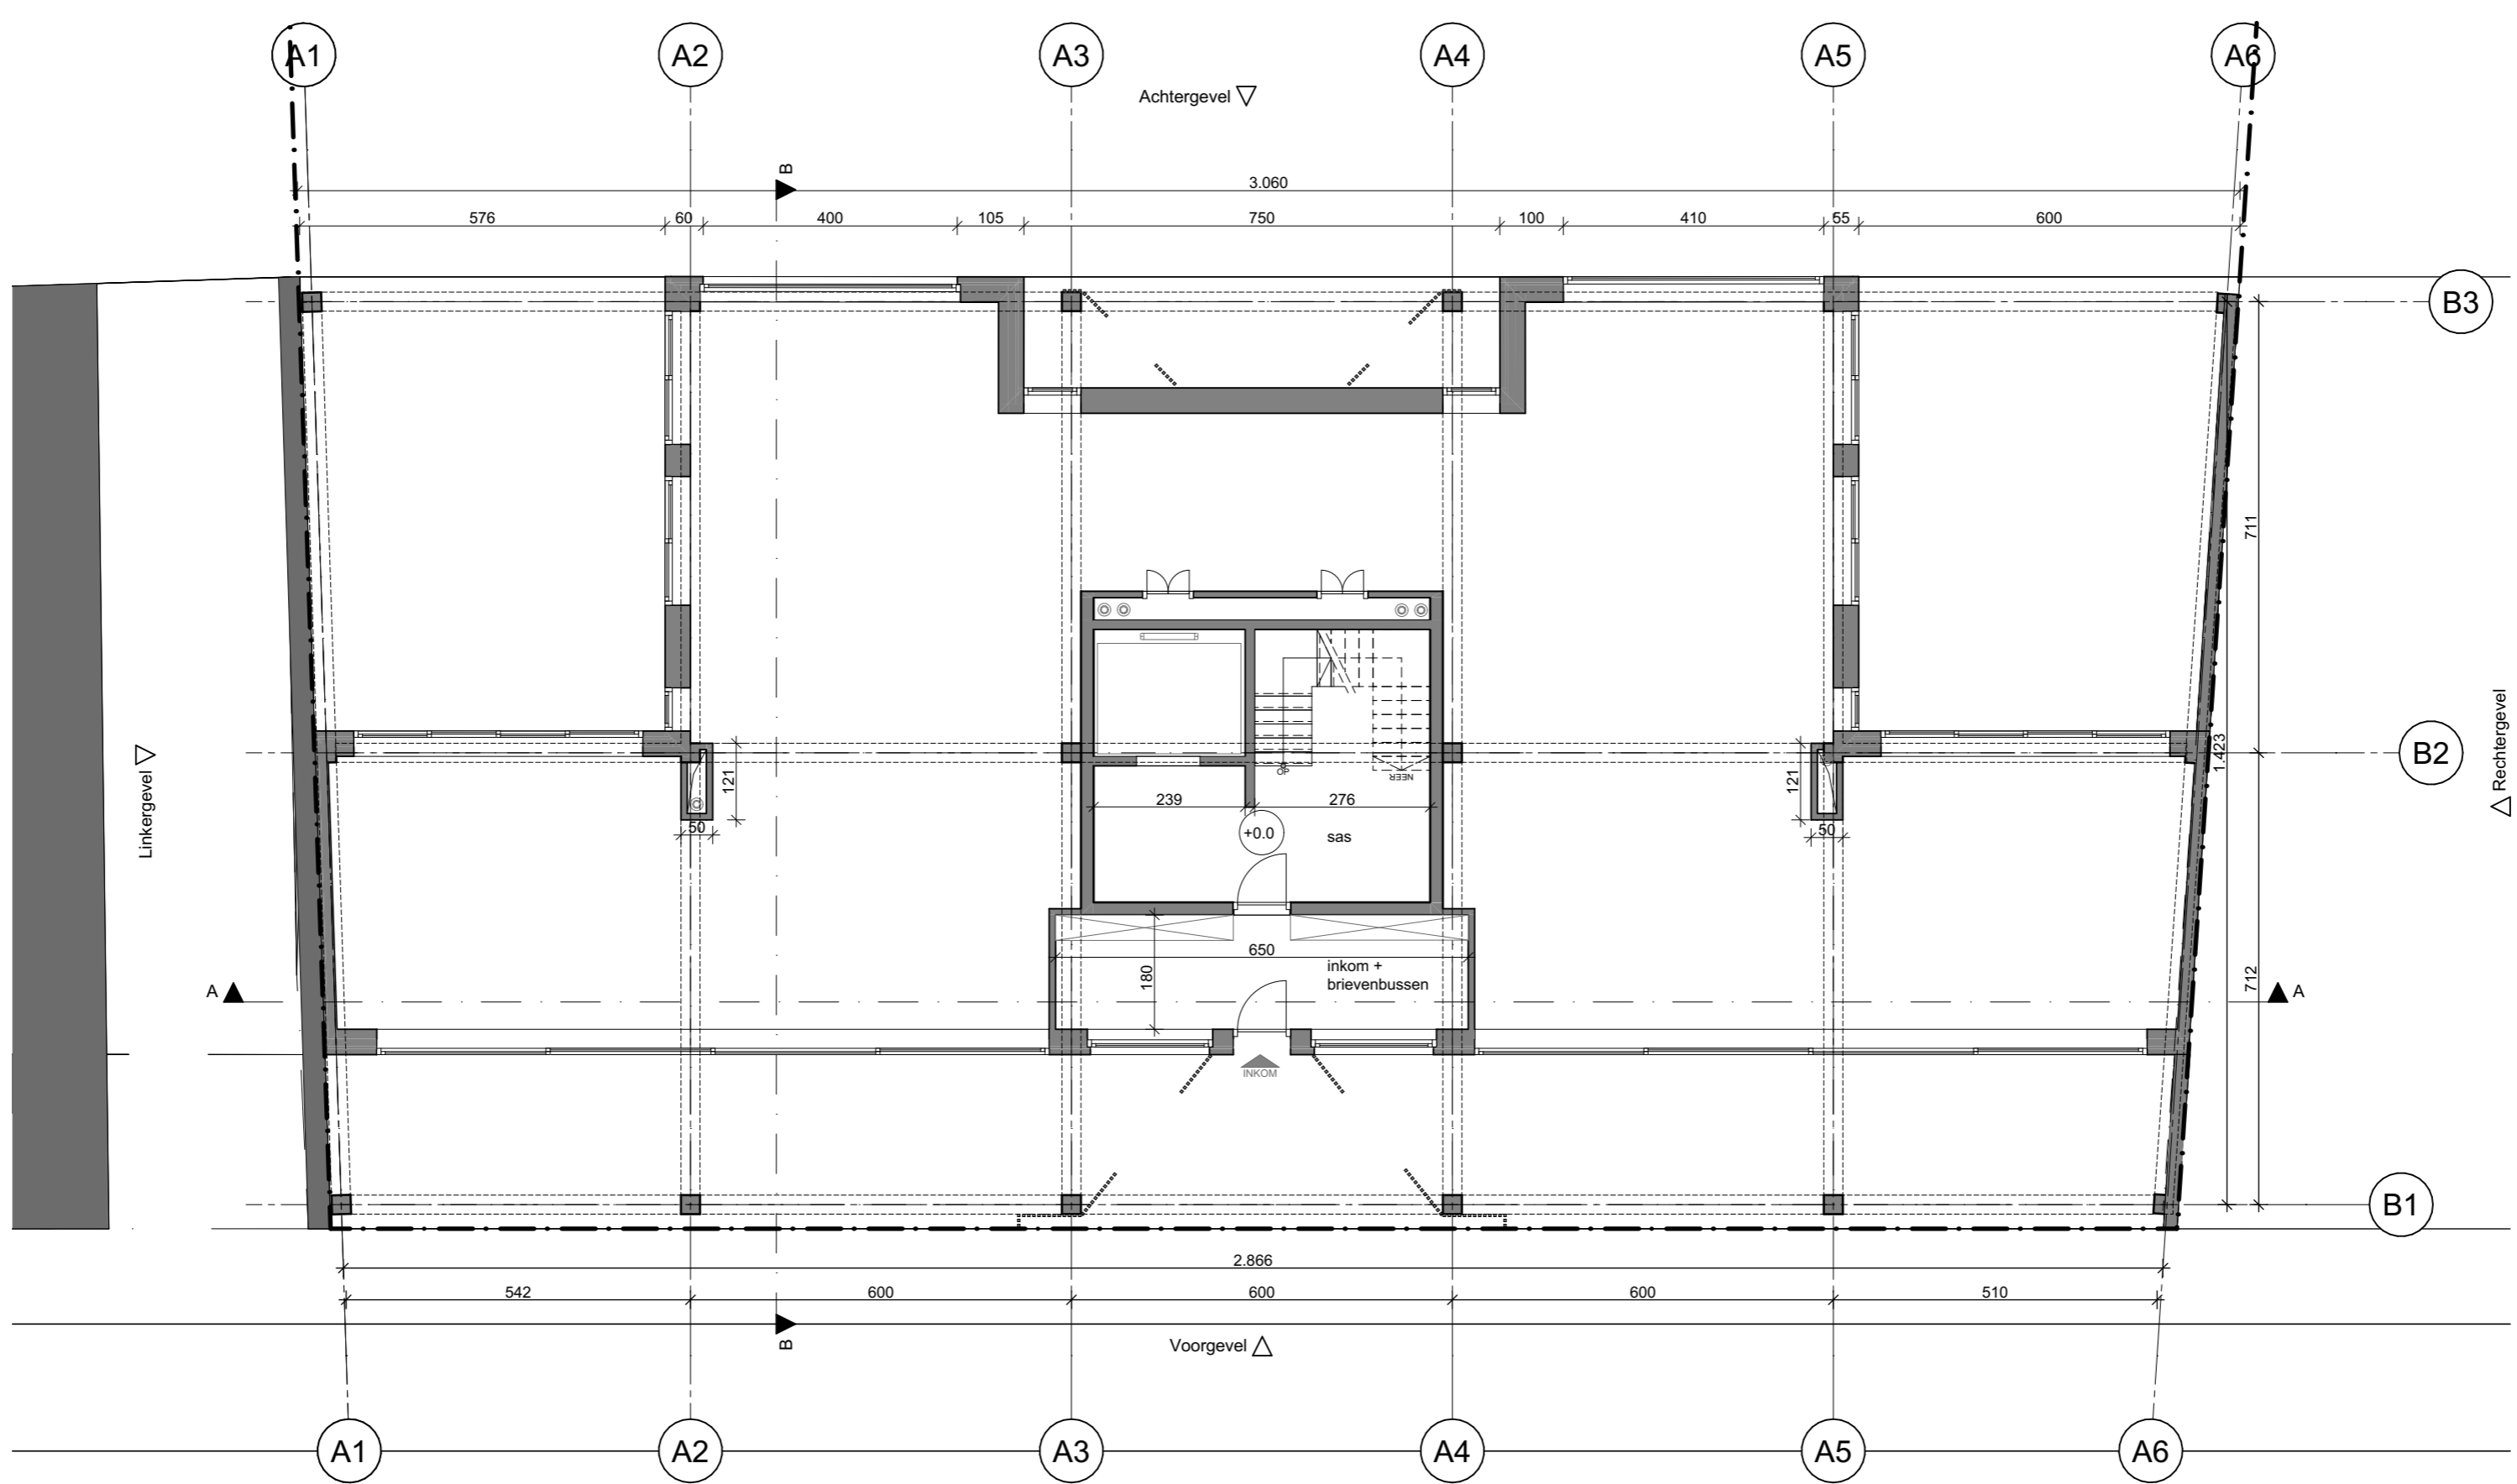
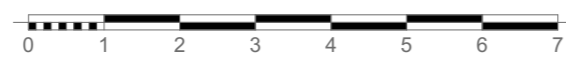


2de verdieping (type appartement) (schaal: 1/100)

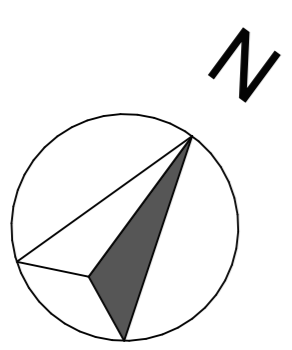

Gelijkvloers (gemene delen + casco commerciële ruimte) (schaal: 1/100)

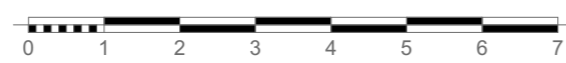

VAN MAELE TJARDO	BACHELOR TOEGEPASTE ARCHITECTUUR DINSDAG GROEP
APO4: bouw van een meergezinswoning (4 wooneenheden)	11.04.2021
GRONDPLANNEN: TYPE-APPARTEMENT / GELIJKVLOERS	SCHAAL 1/100
HOWEST TA	AJ 2020-2021