



4de verdieping (penthouse 1ste verdieping) (schaal: 1/100)

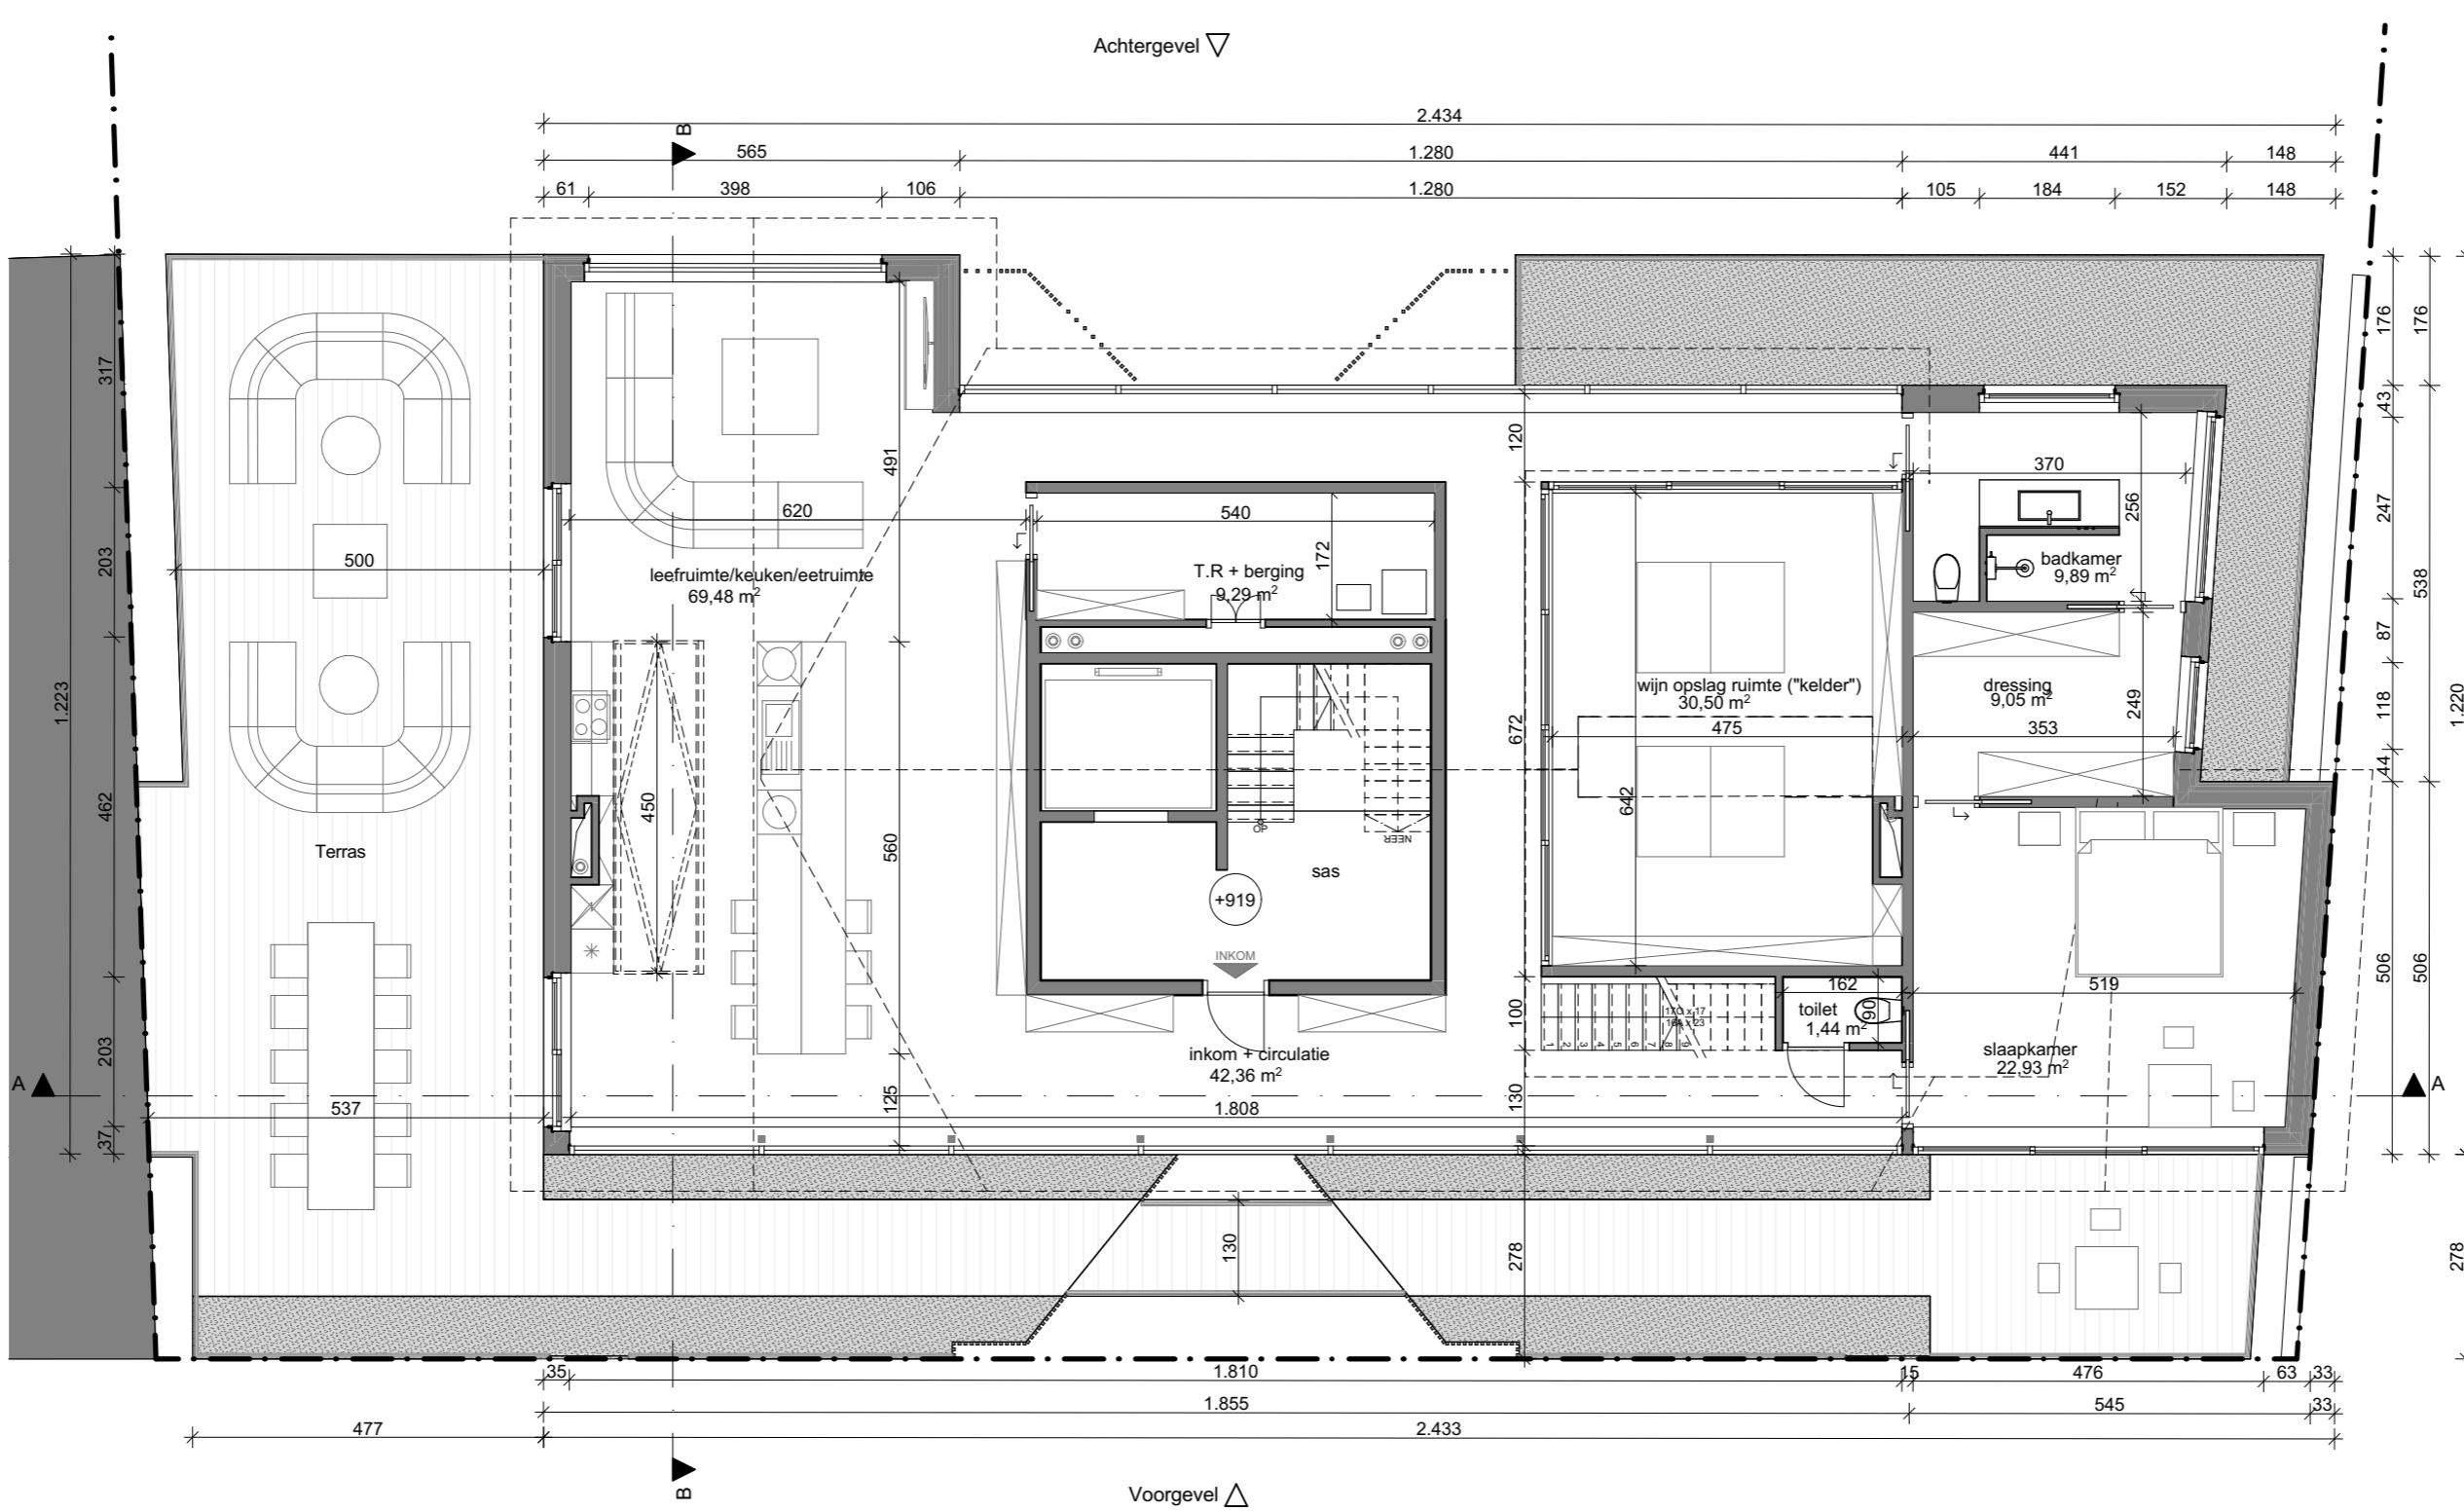

3de verdieping (penthouse gelijkvloers) (schaal: 1/100)

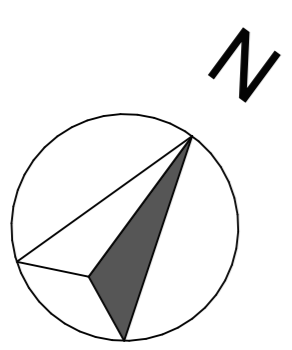

VAN MAELE TJARDO	BACHELOR TOEGEPASTE ARCHITECTUUR DINSDAG GROEP
APO4: bouw van een meergezindswoning (4 wooneenheden)	11.04.2021
GRONDPLANNEN: PENTHOUSE	SCHAAL 1/100
HOWEST TA	AJ 2020-2021