




1. Gedetailleerd detail aansluiting tussenverdiep met dakterras (schaal 1/5)

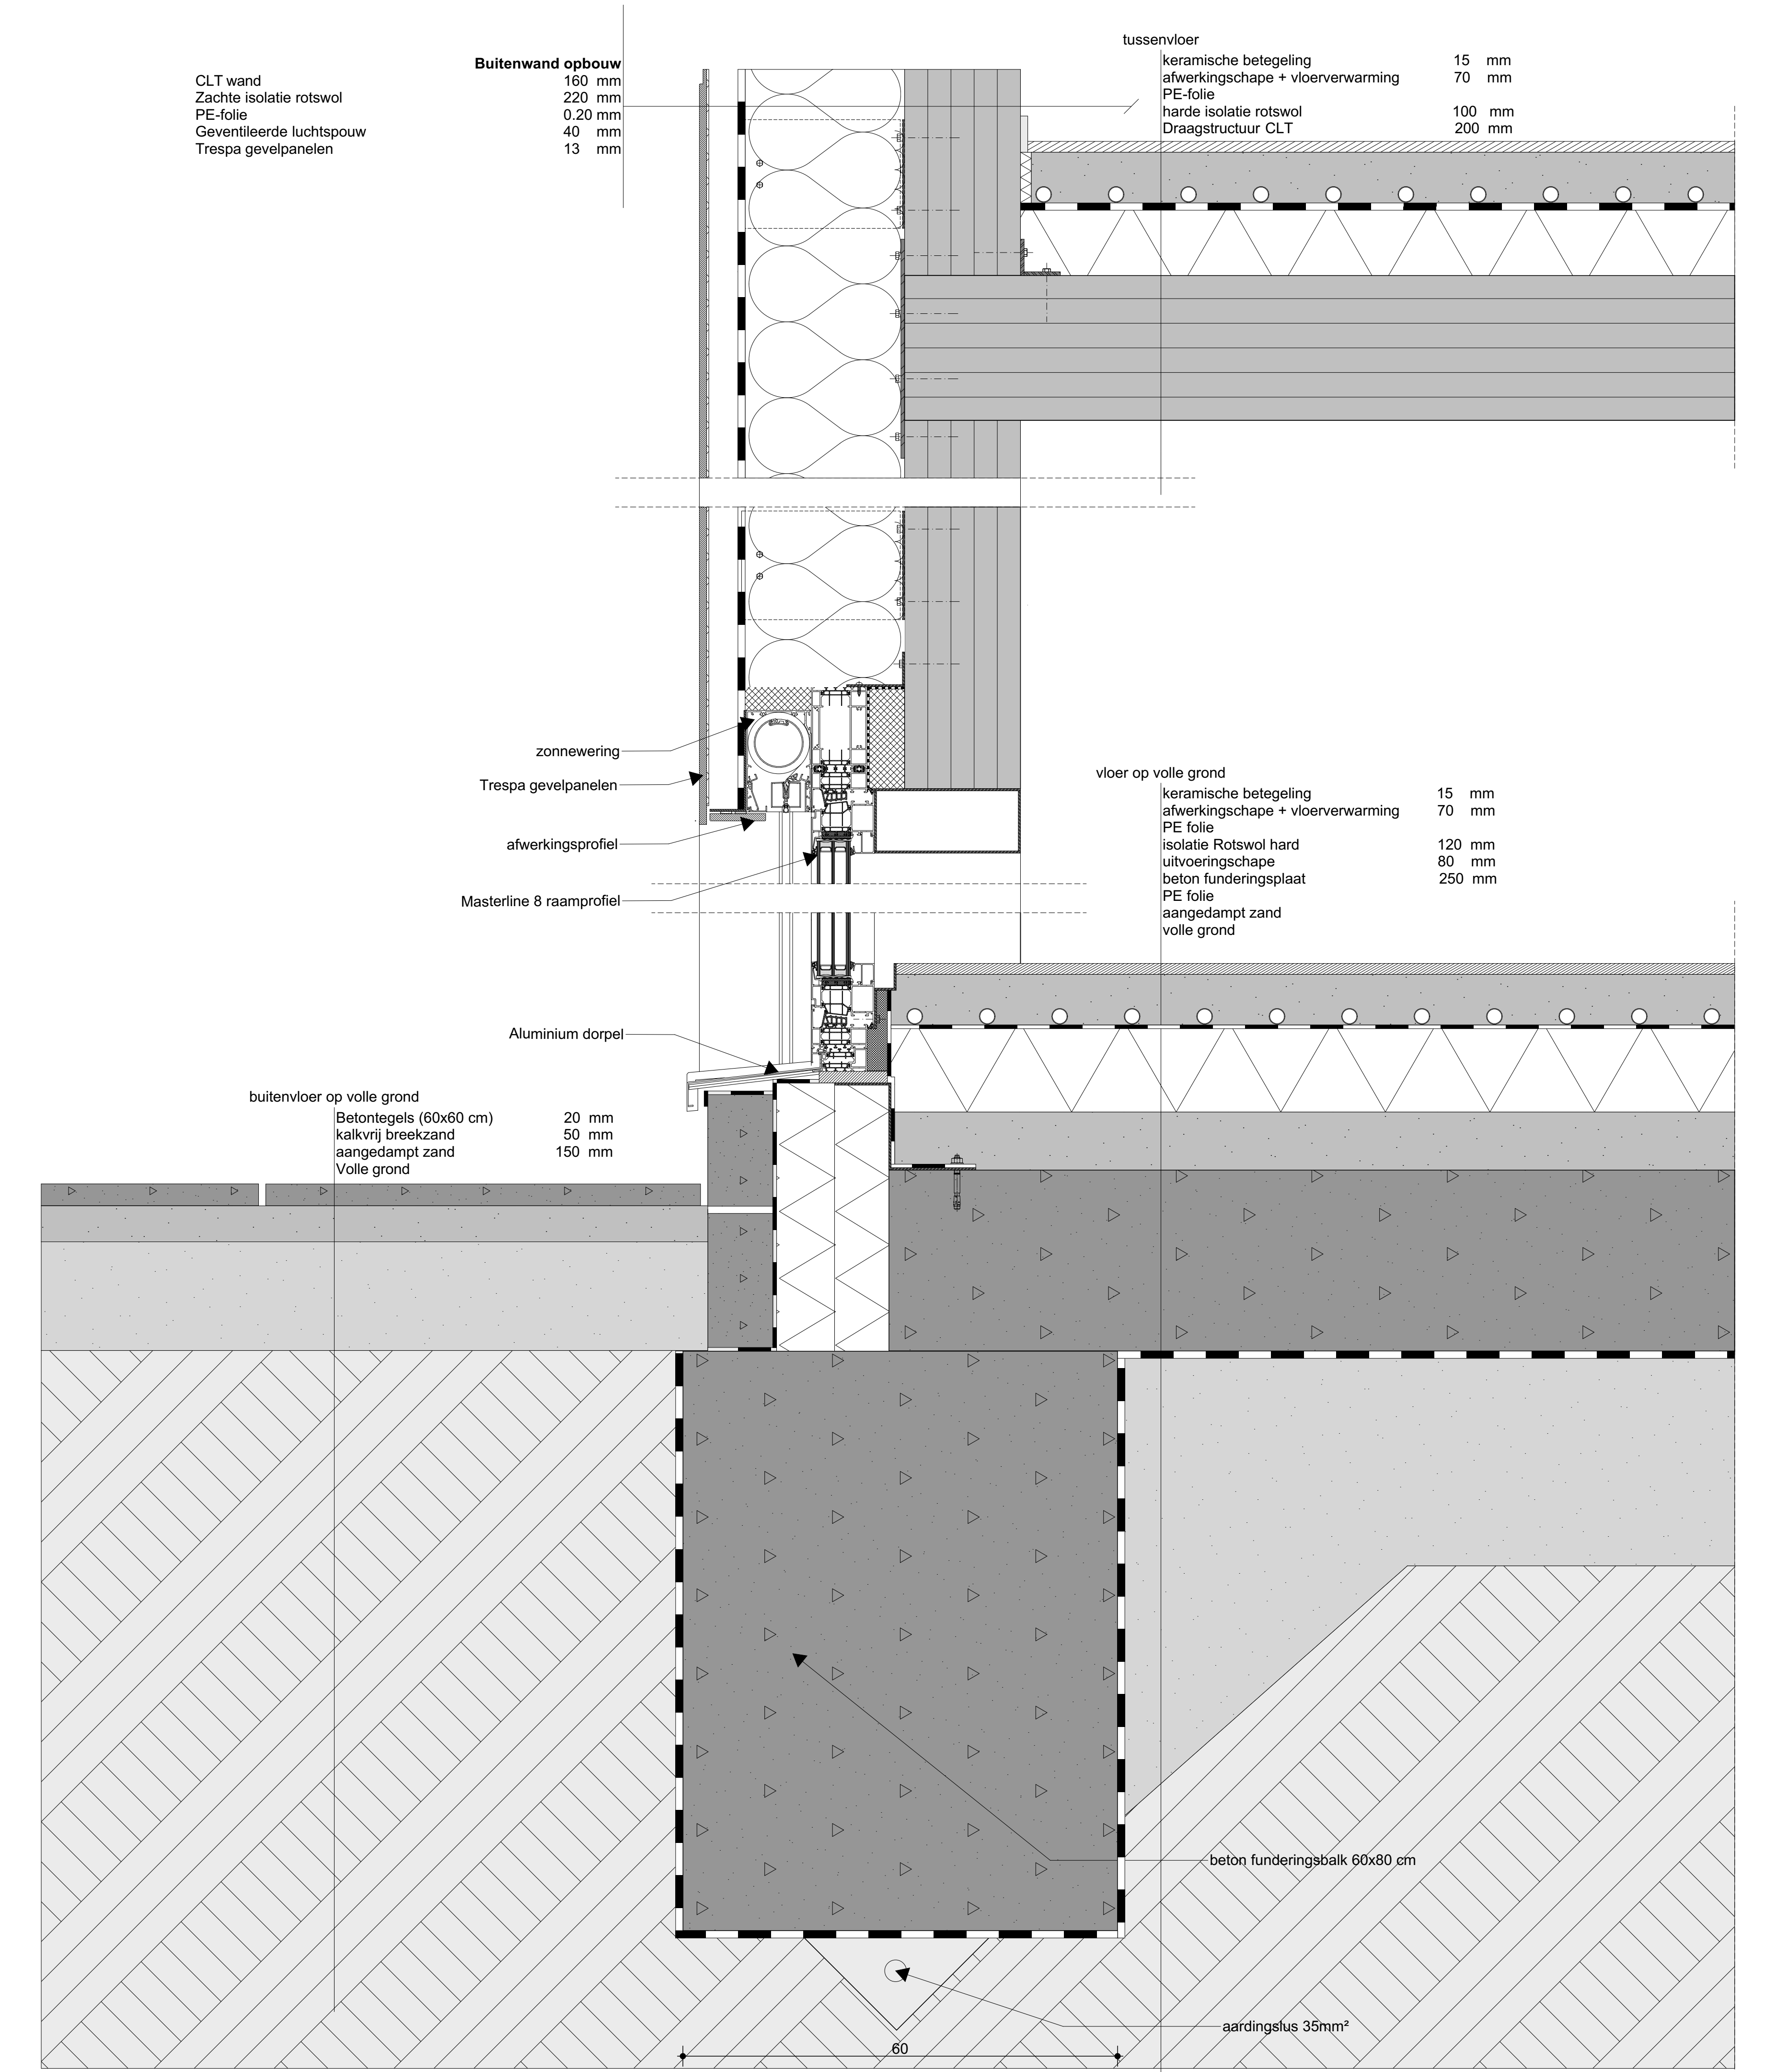


2. Gedetailleerd detail aansluiting ... (schaal 1/5)

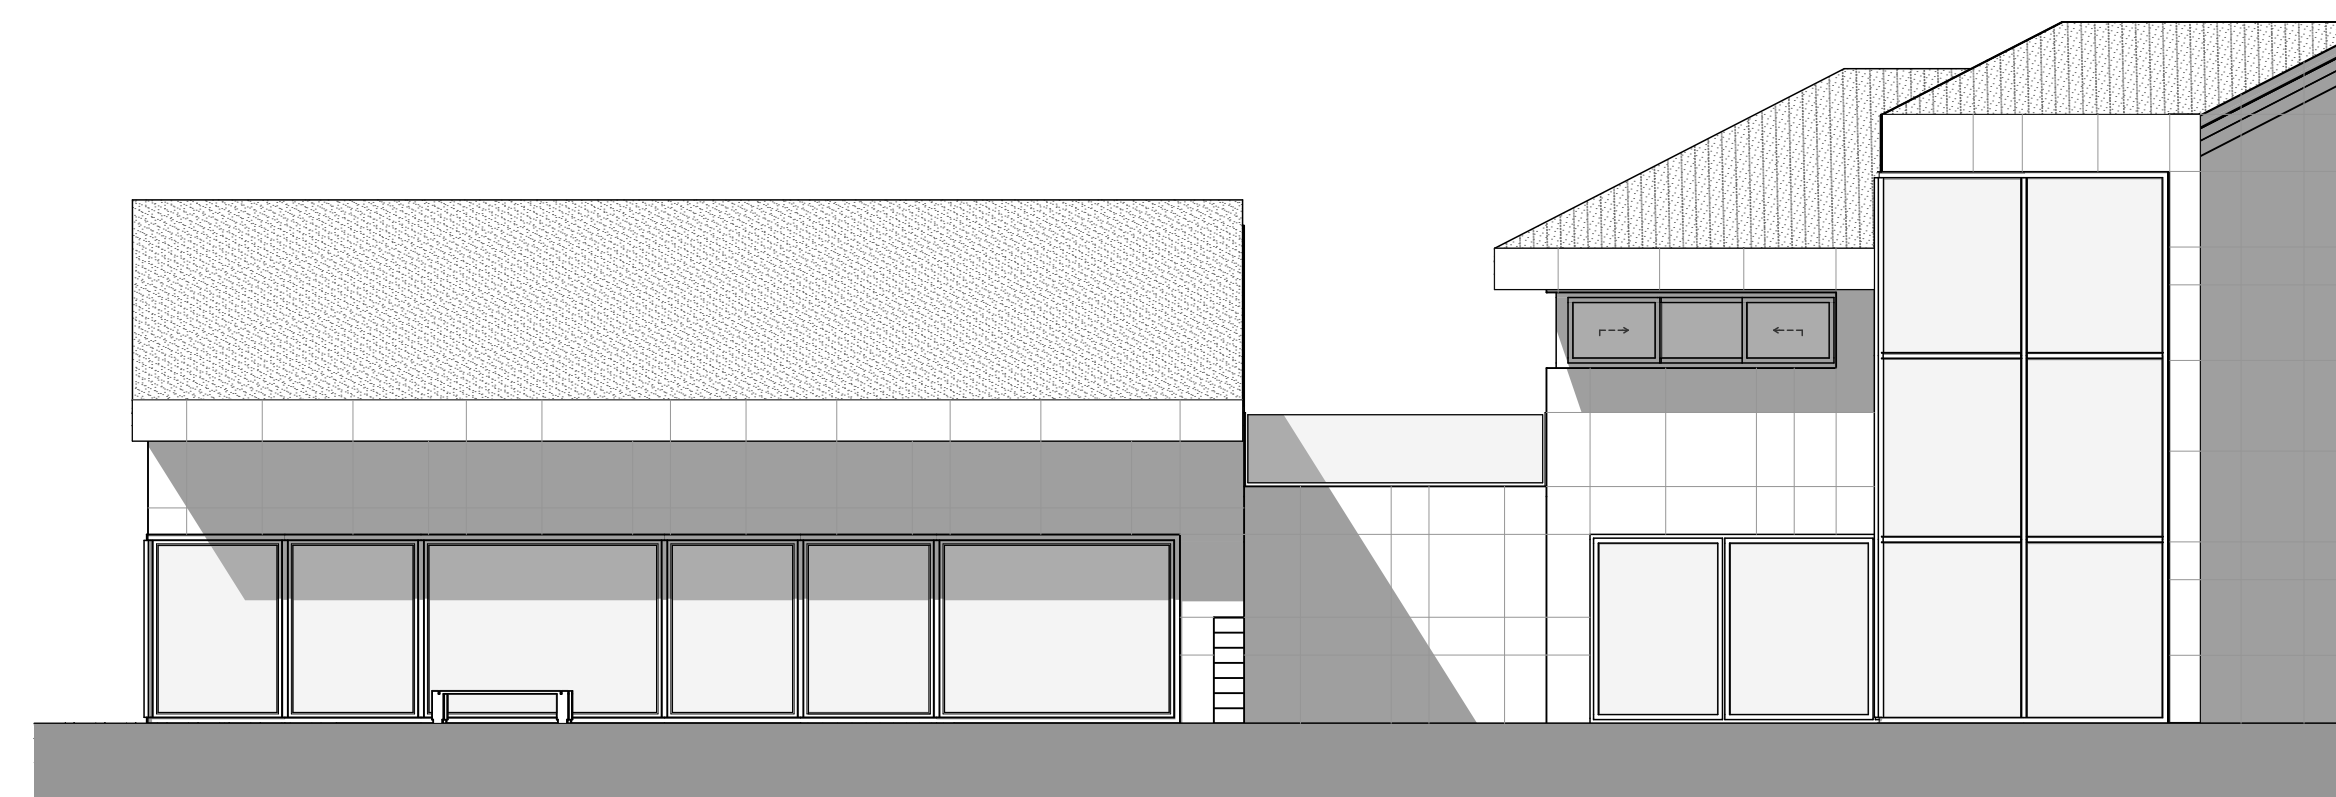


Voorgevel aanzicht NW (schaal 1/100)

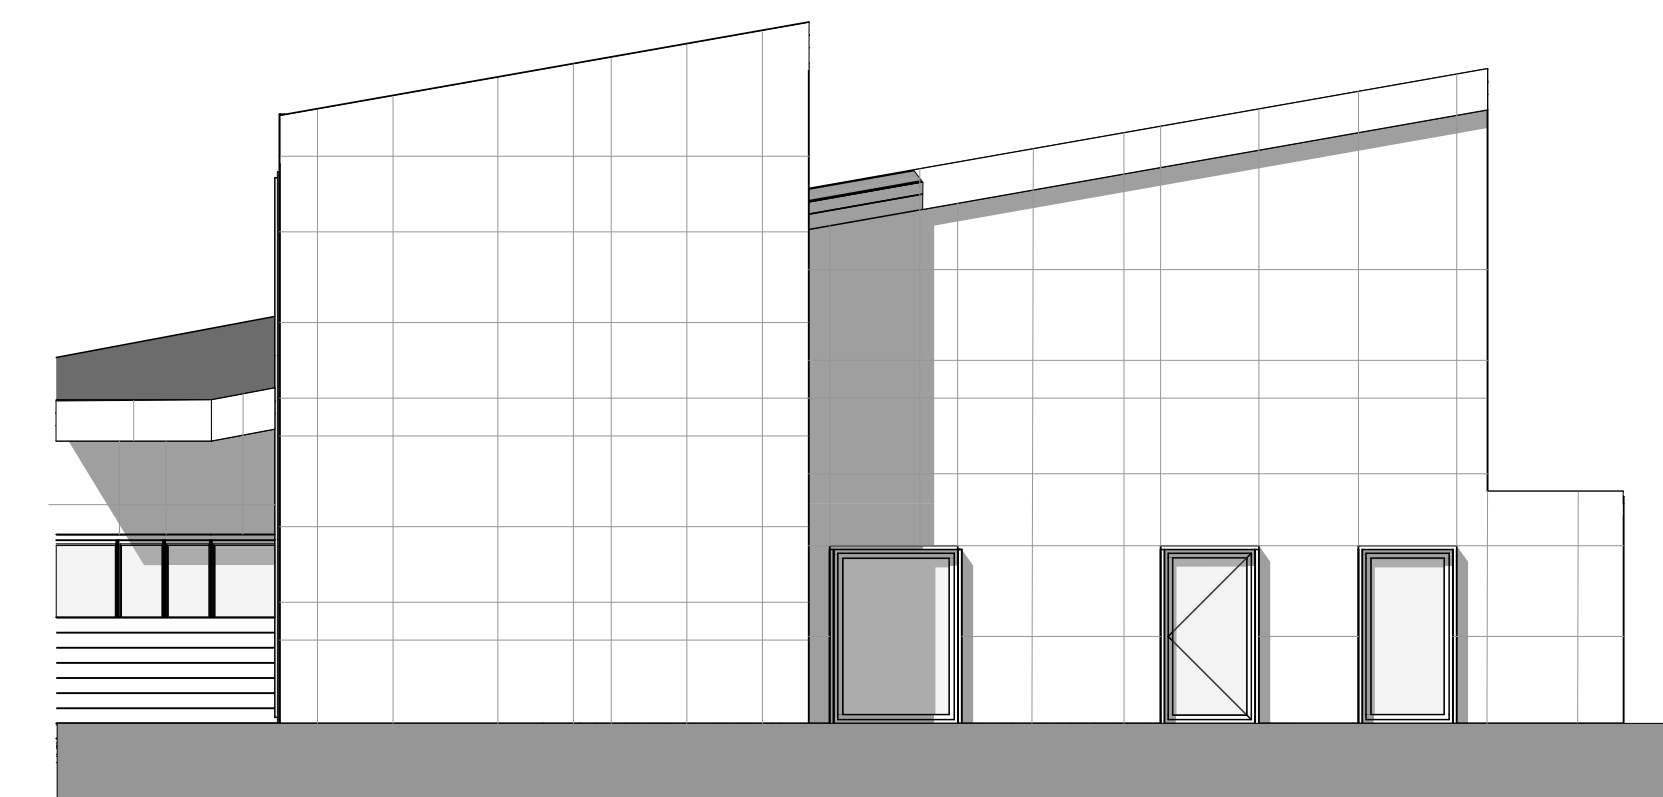

Rechtergevel aanzicht ZW (schaal 1/100)

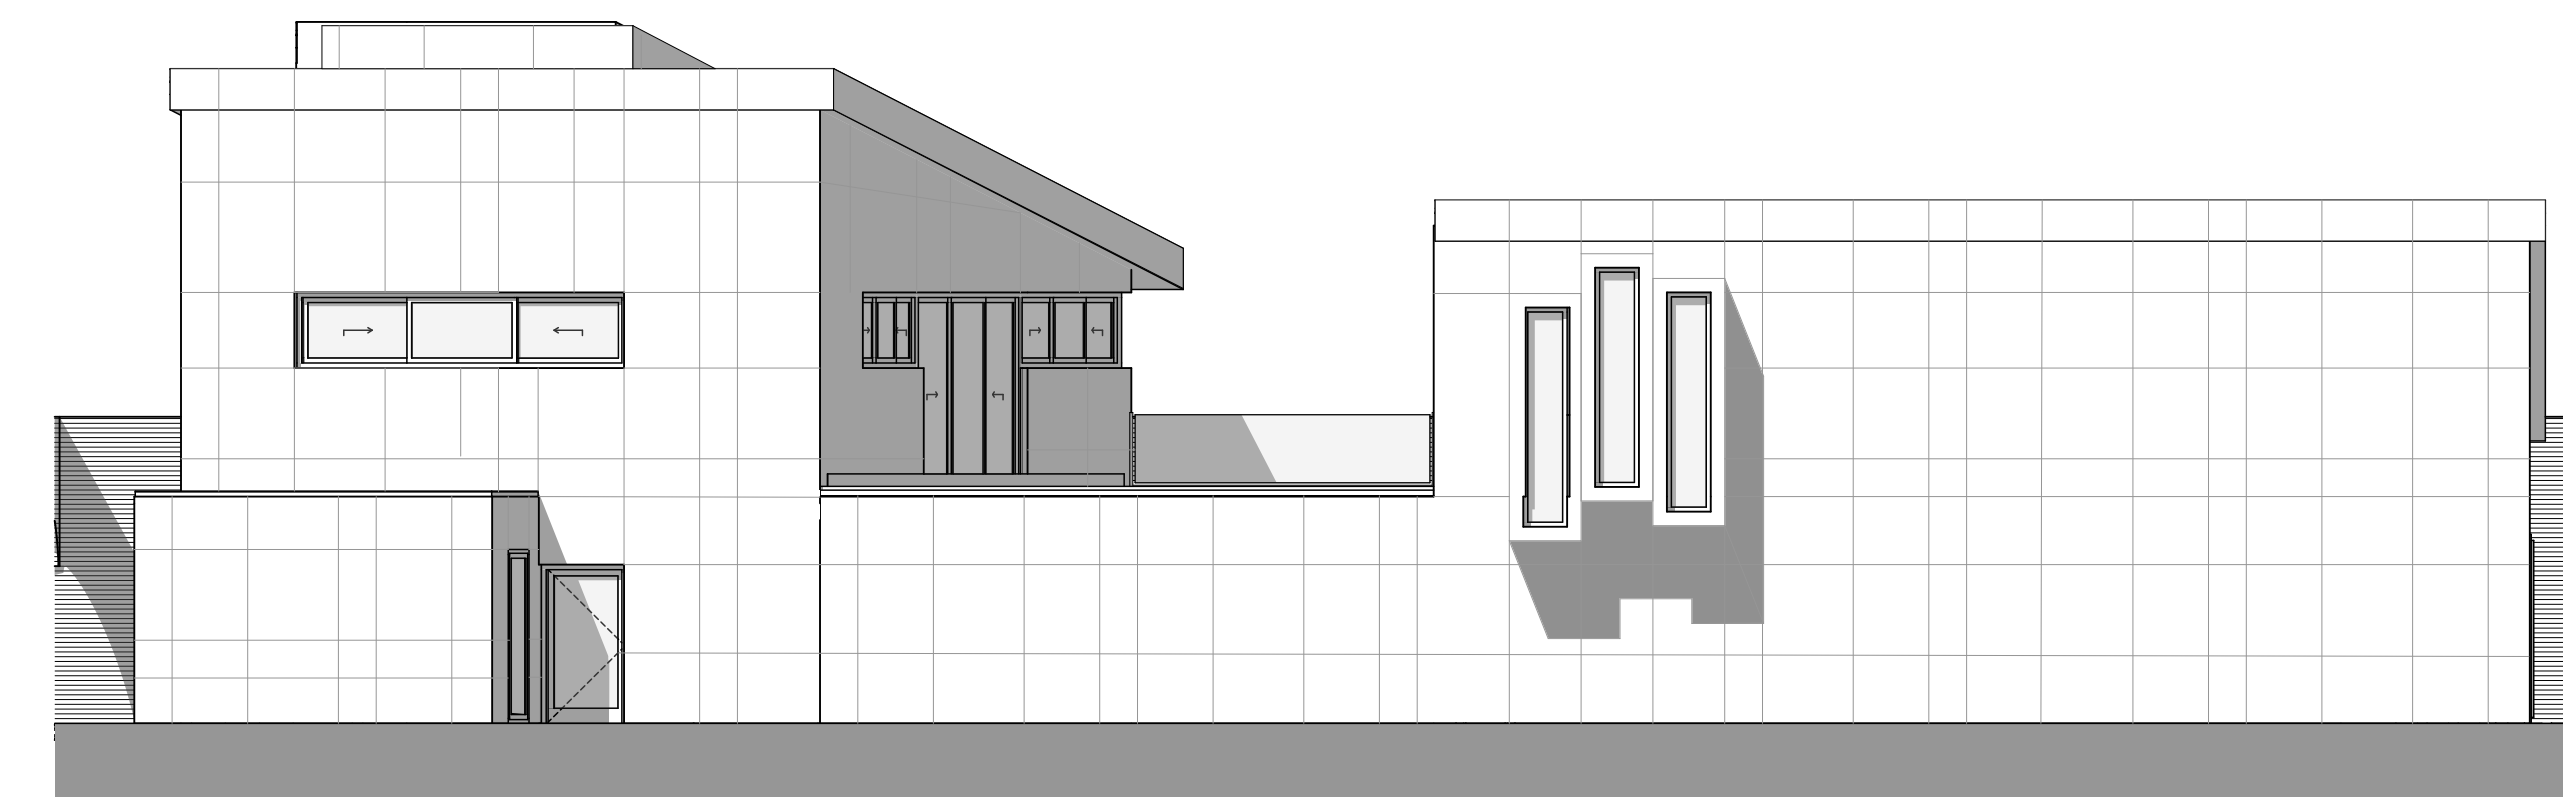

Achtergevel aanzicht ZO (schaal 1/100)

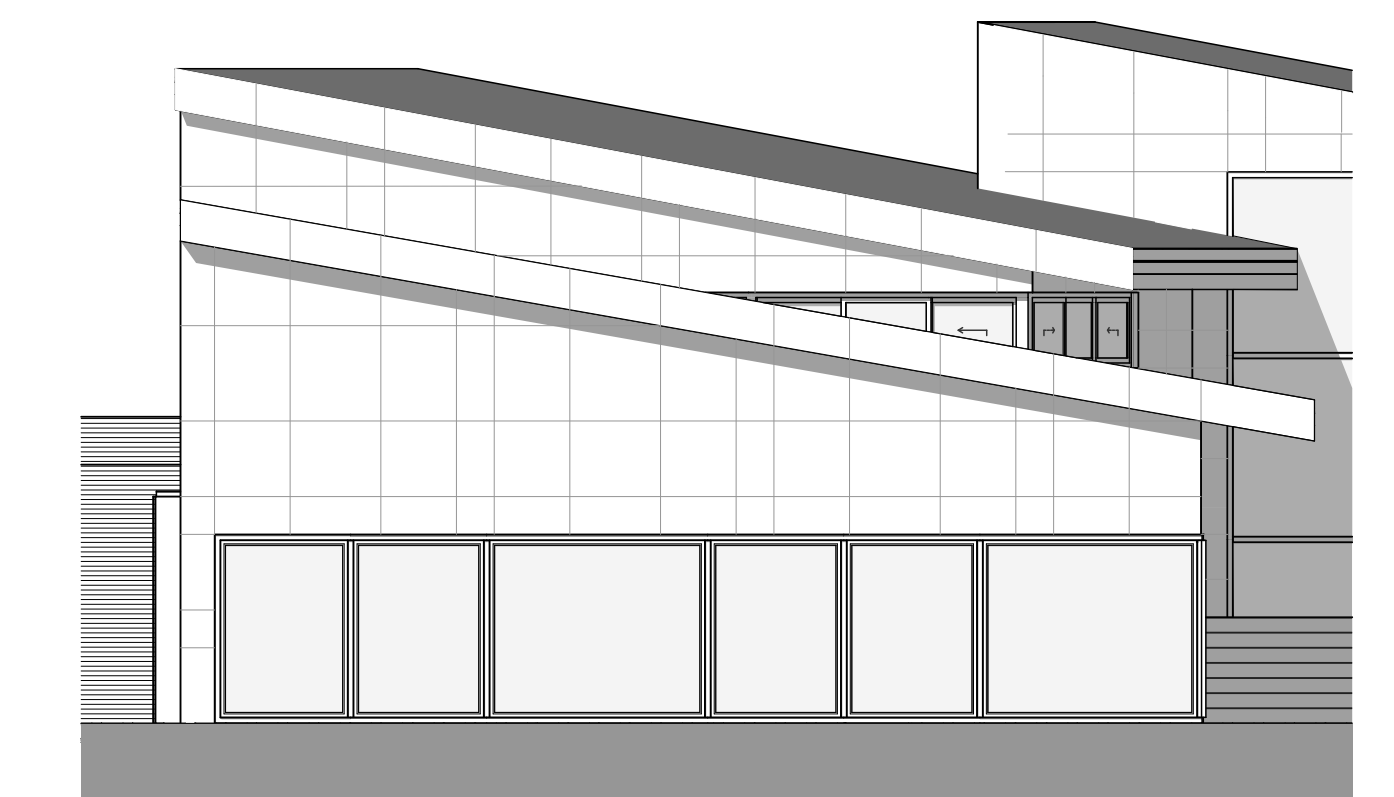

Linkergevel aanzicht NO (schaal 1/100)

**English Convent - Bruges**  
ontwerp van een gemeenschapshuis

**Groep 1.1:**  
Baecke Dorien, Somers Brecht, Vanhouwe Siebe, Van Maele Tjardo, Venken Sebastiaan, Verplancke Anna

**Academiejaar:**  
2021 - 2022

**Opleiding:**  
Bachelor Toegepaste Architectuur

**Fase:**  
Design Contest

**Schaal:**  
1:5, 1:100

**Vel :** /3

Details + gevelaanzichten