

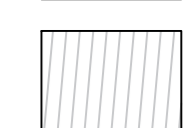
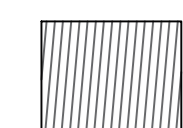



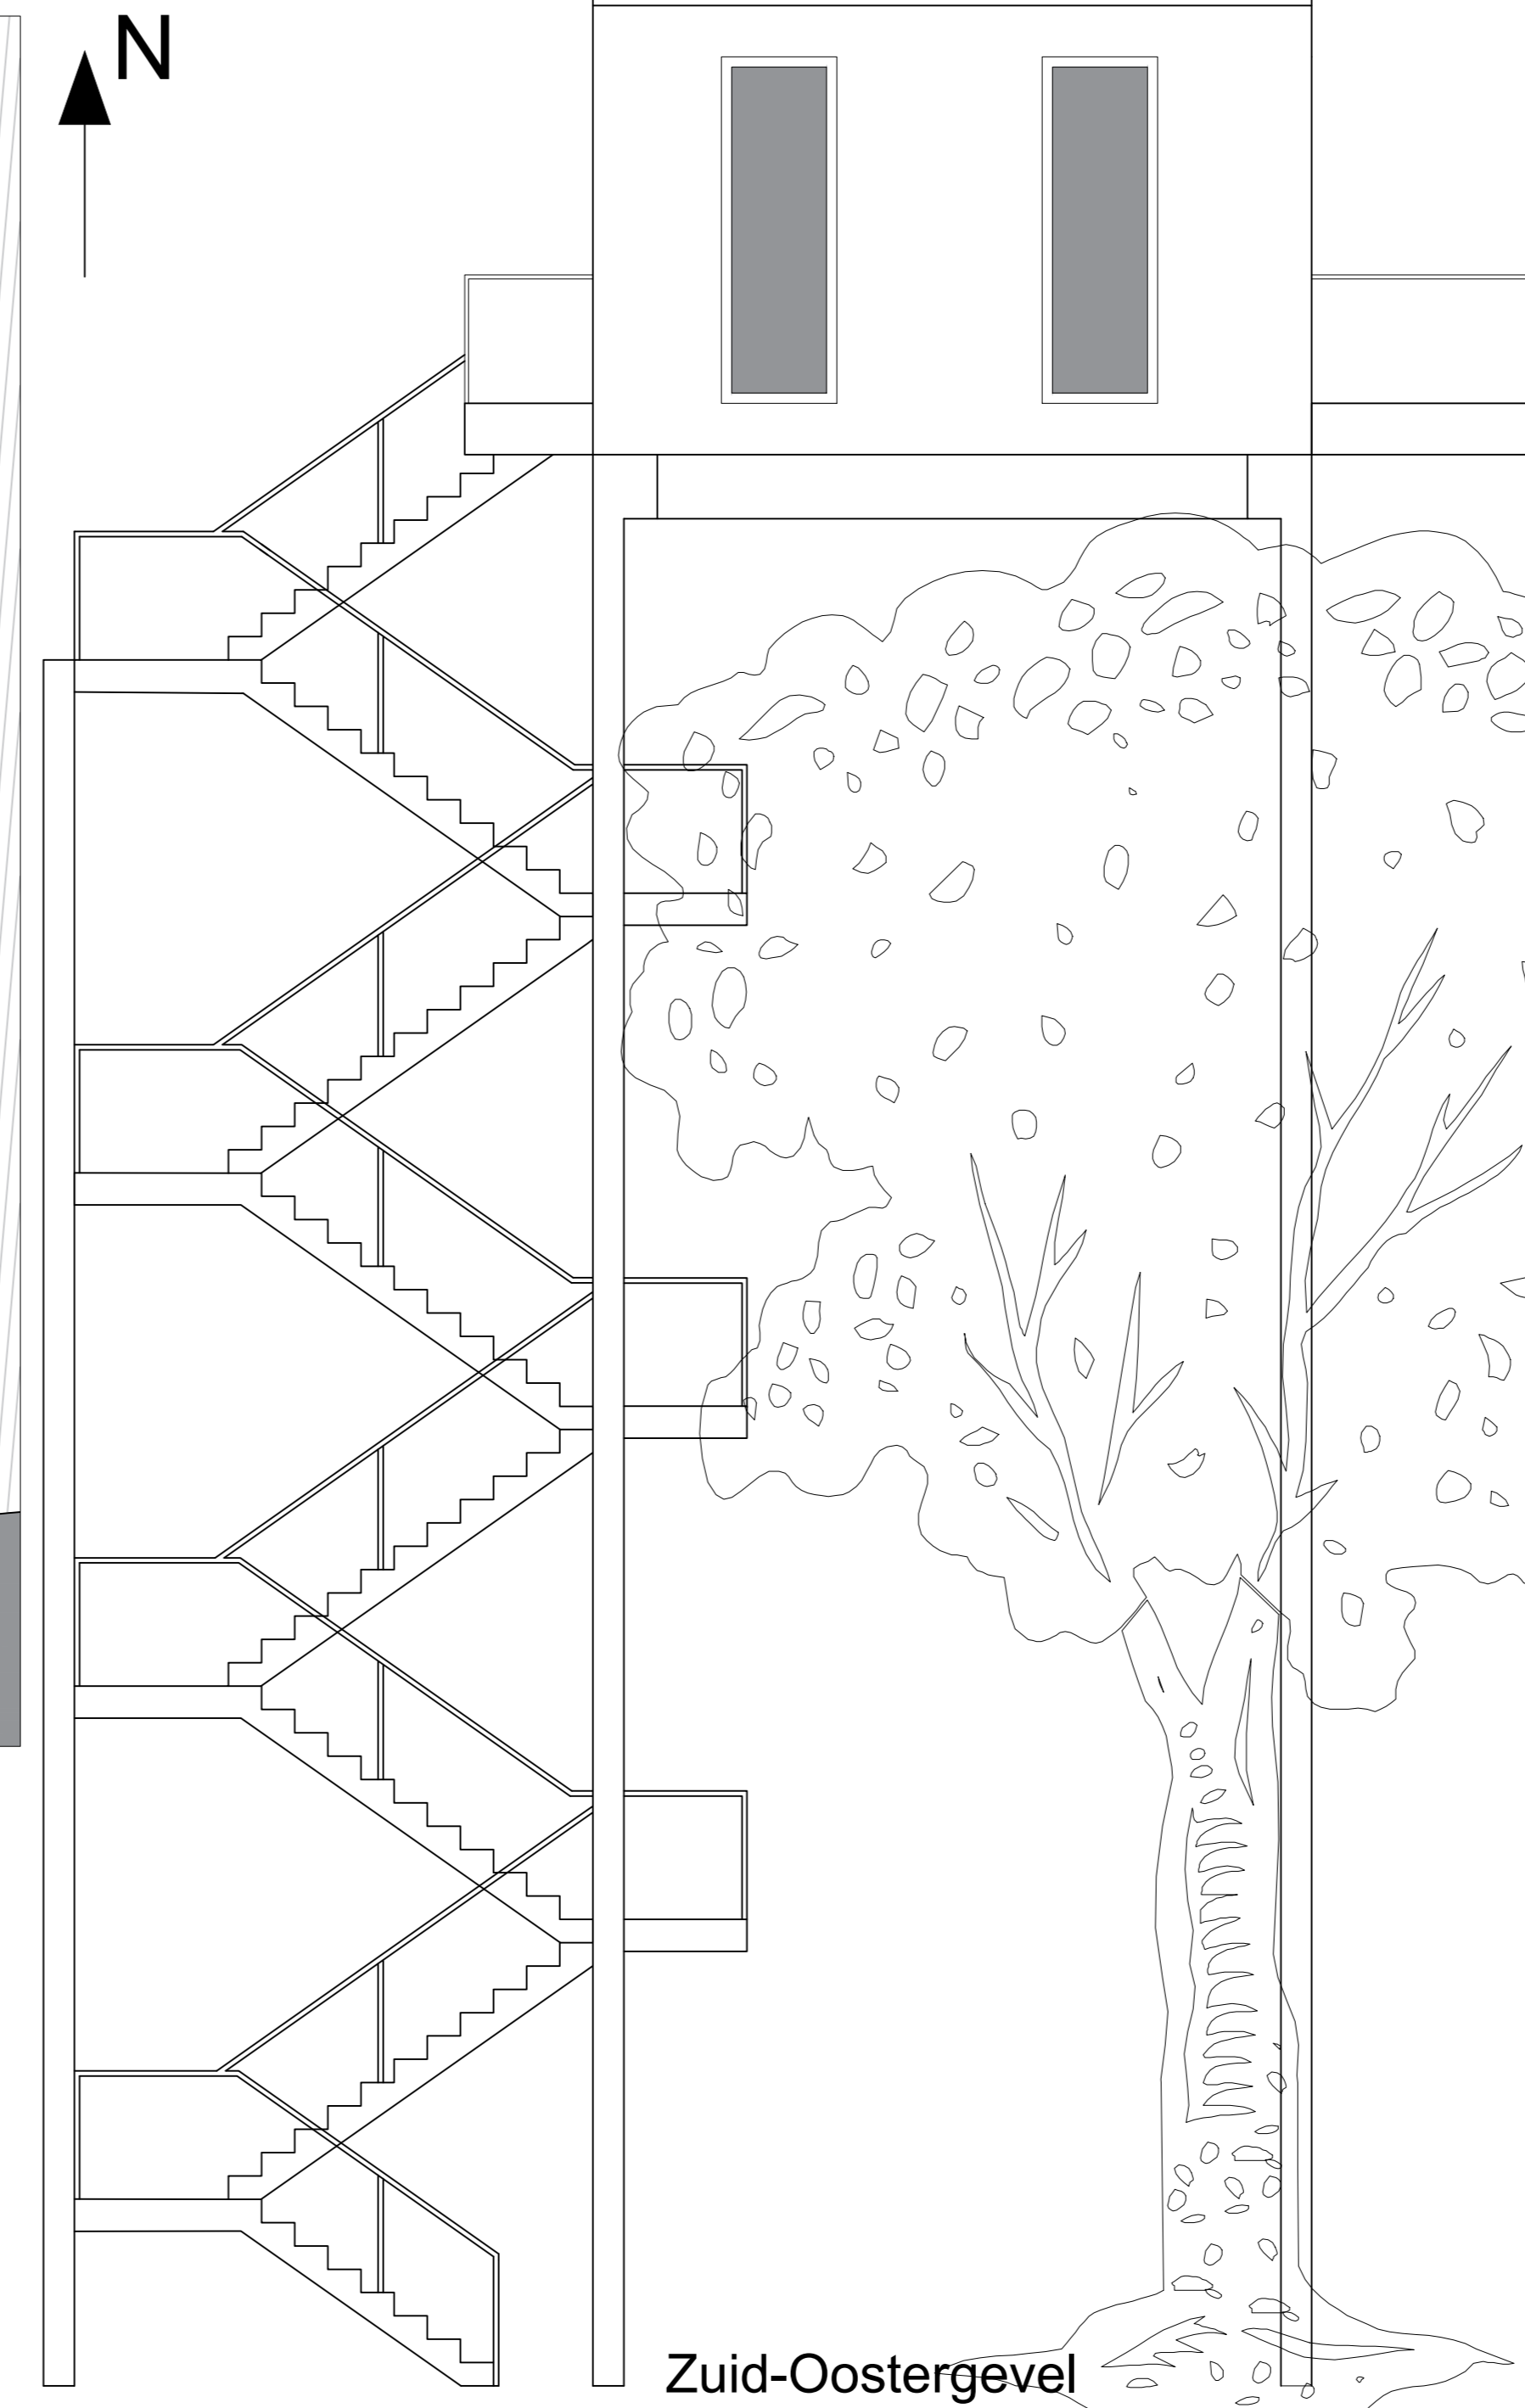


Schaal 1:500

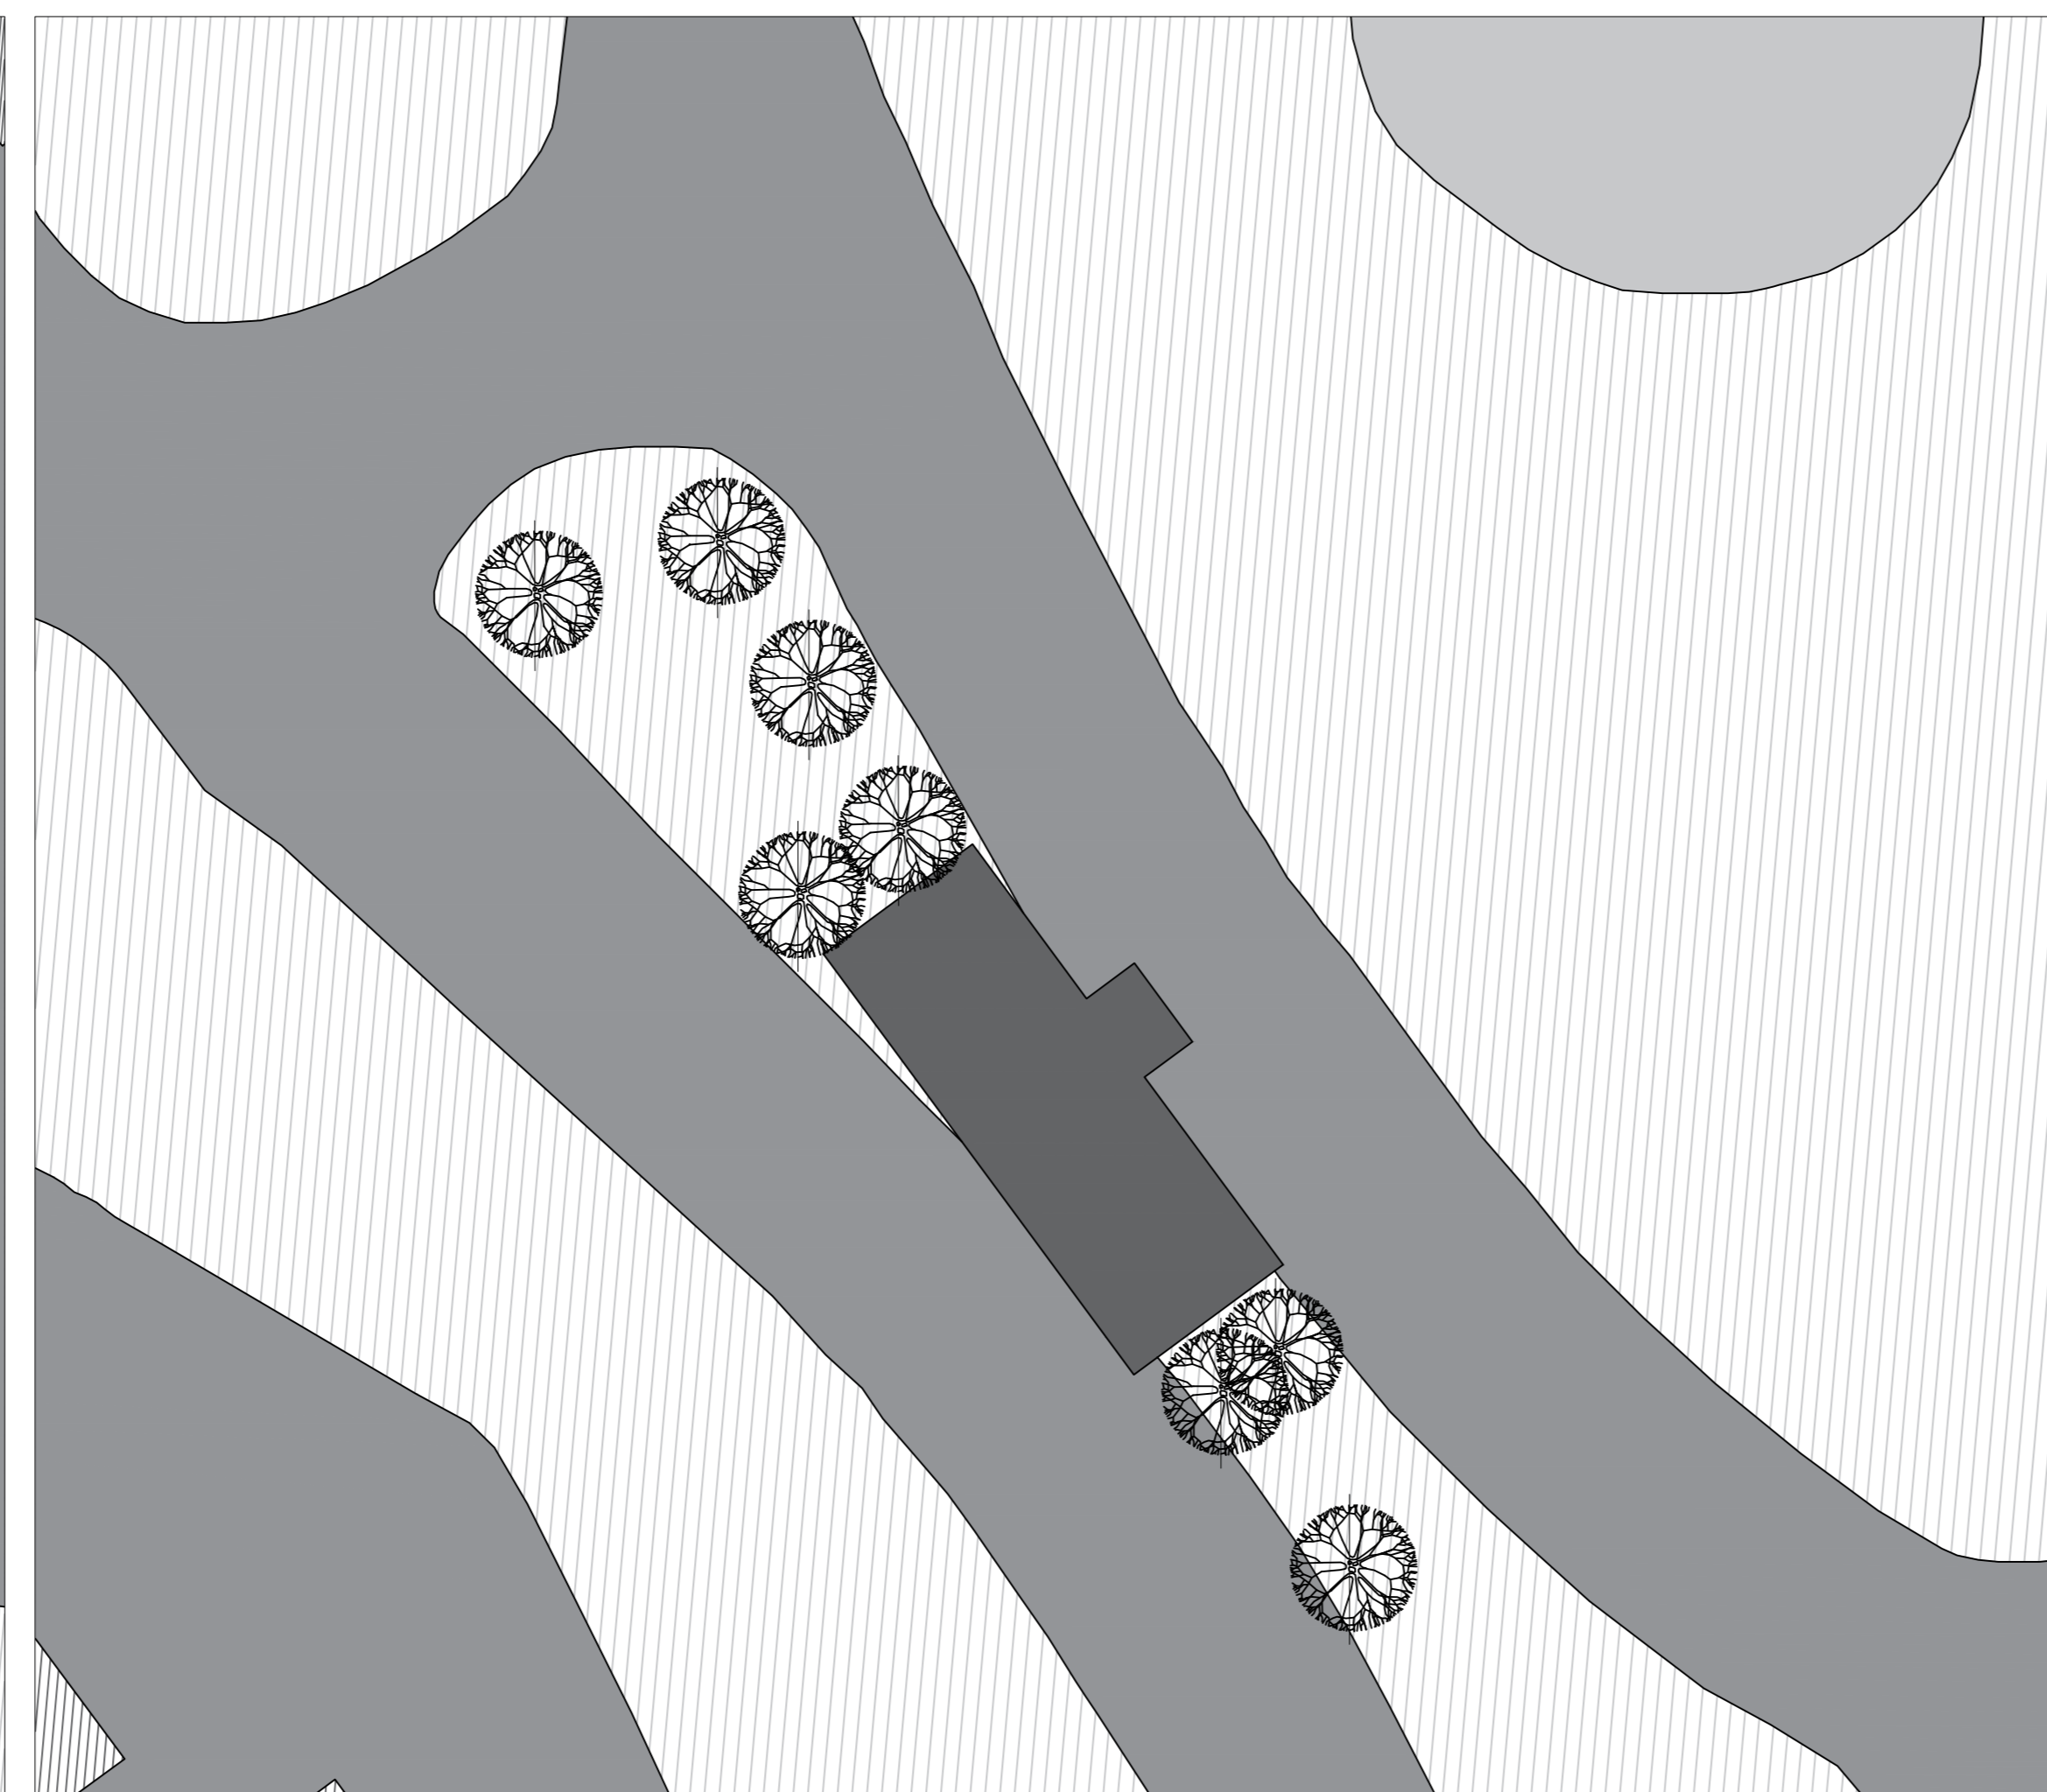


Schaal 1:200


-  = vijver
-  = percelen / grond / bebossing
-  = bebouwing
-  = airbnbrugge
-  = straten / opdenbare weg / wandelpaden
-  = koepel




Zuid-Oostergevel

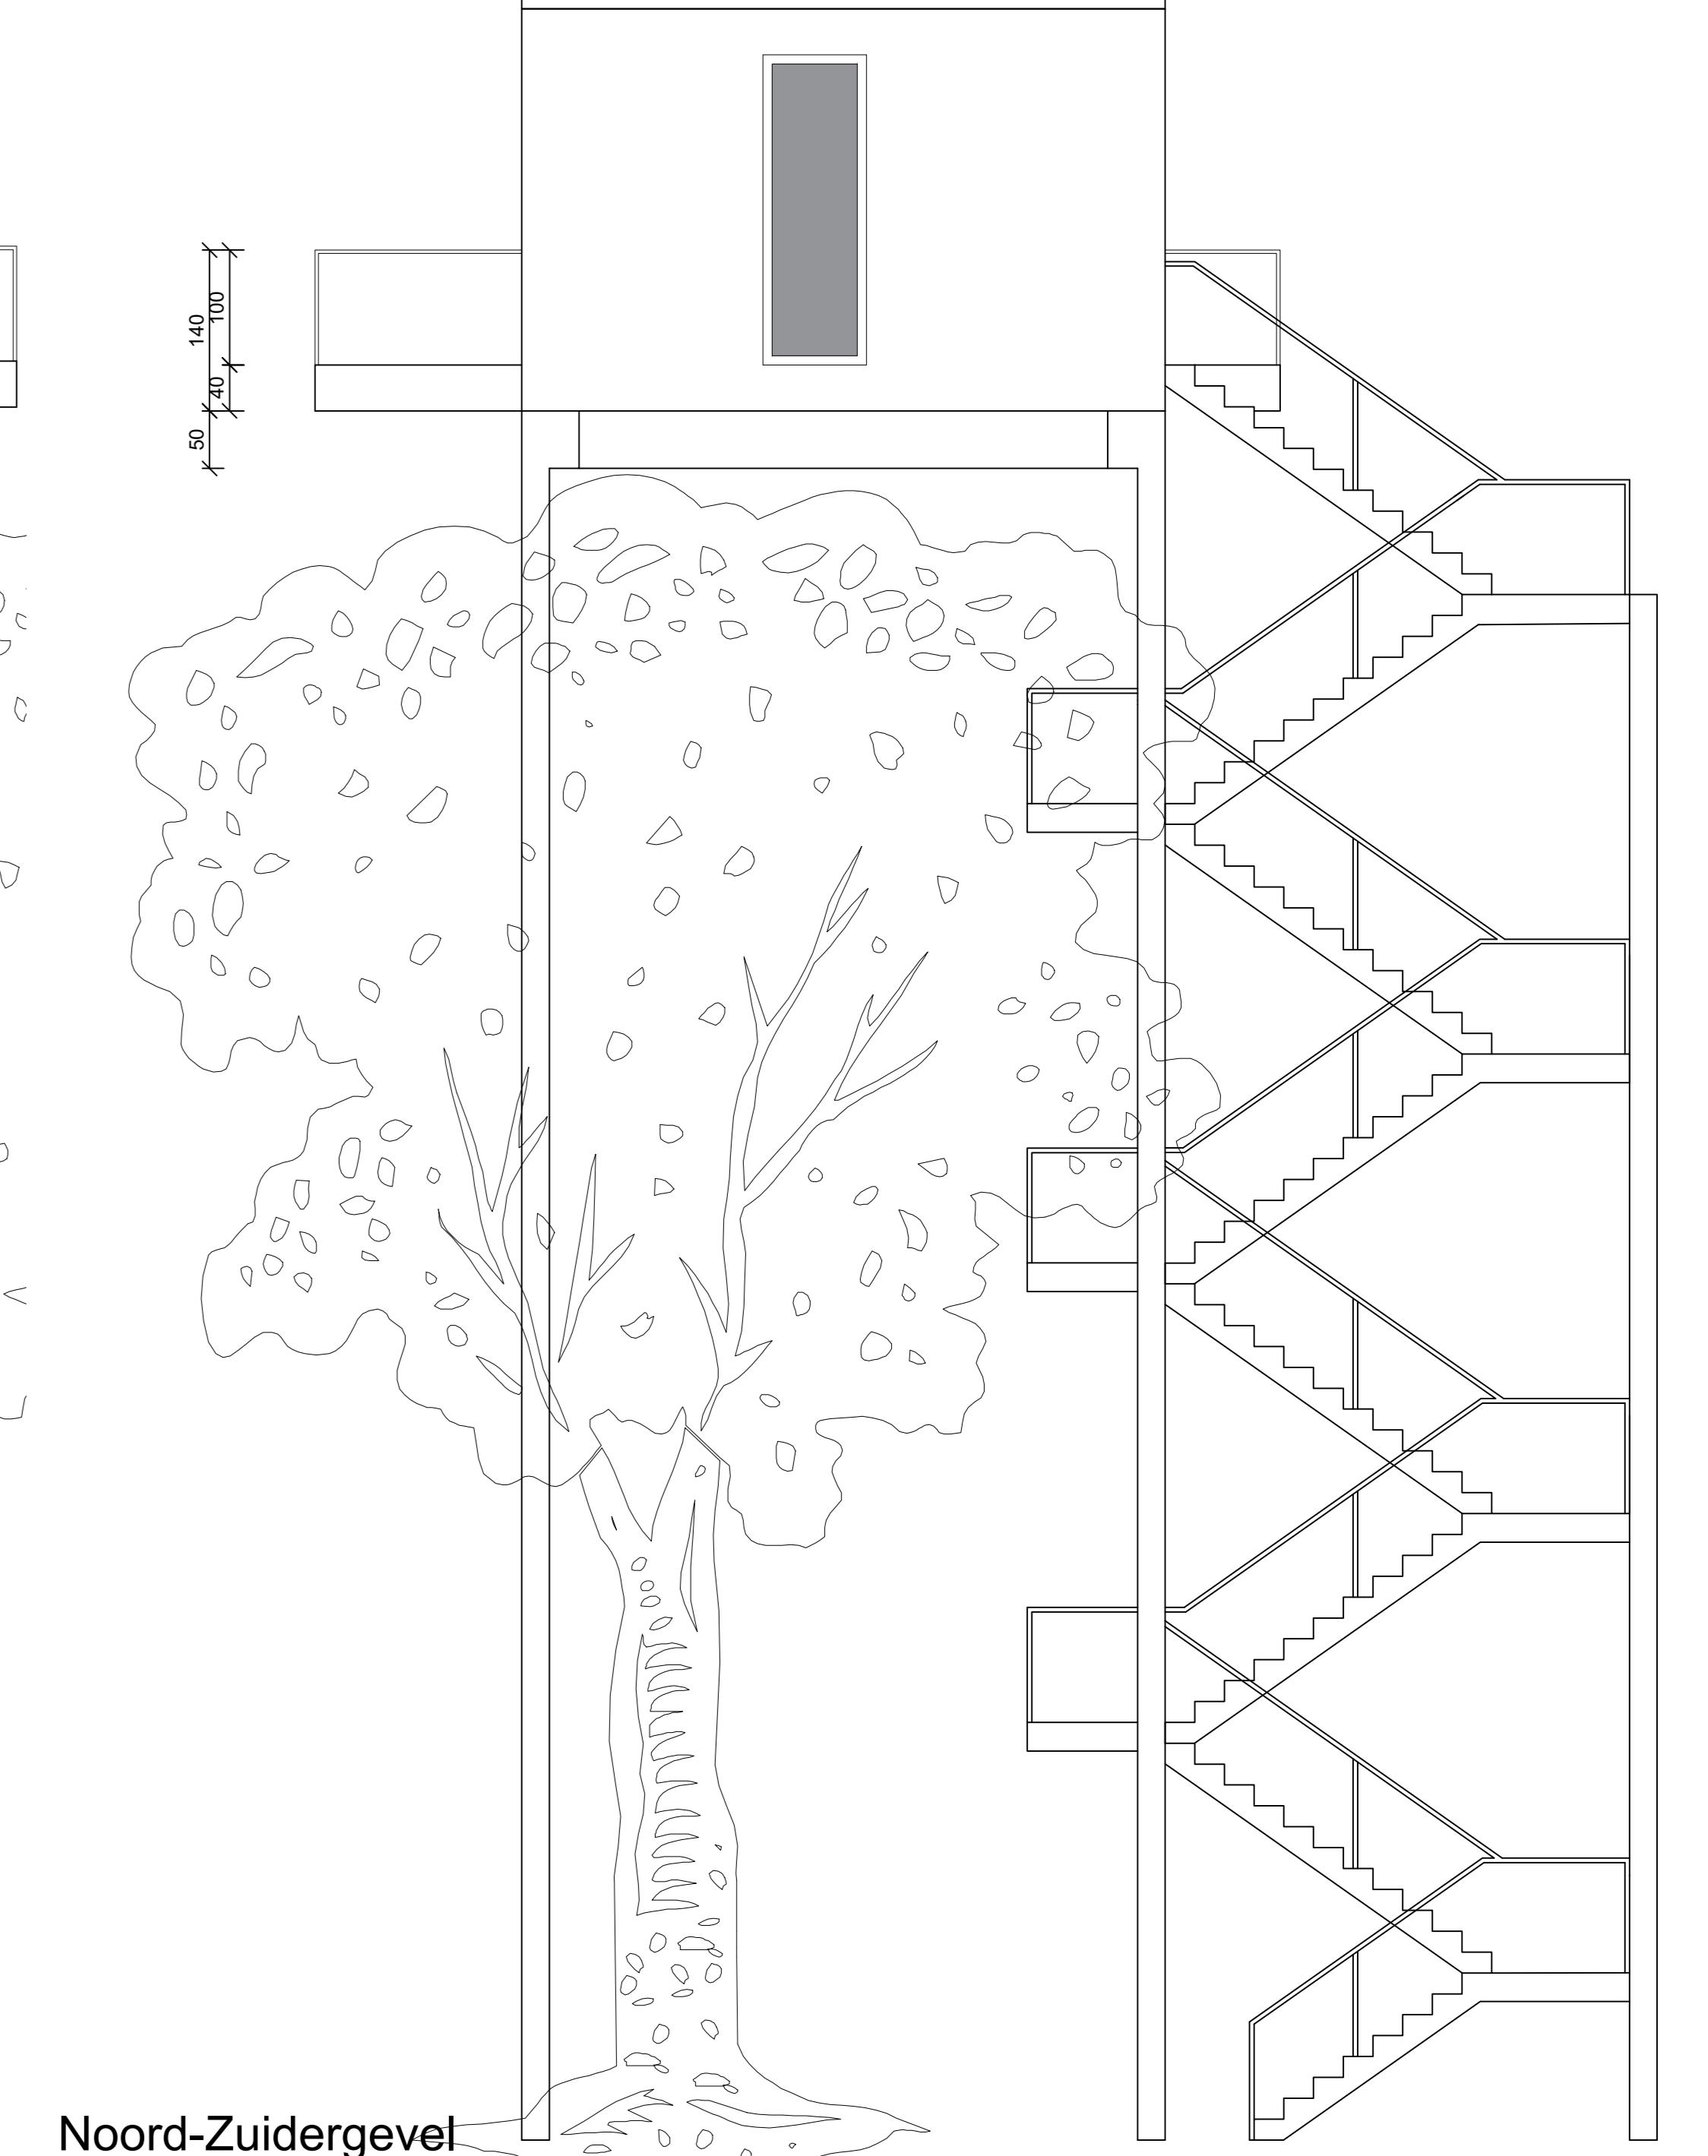


Noord-Zuidergevel

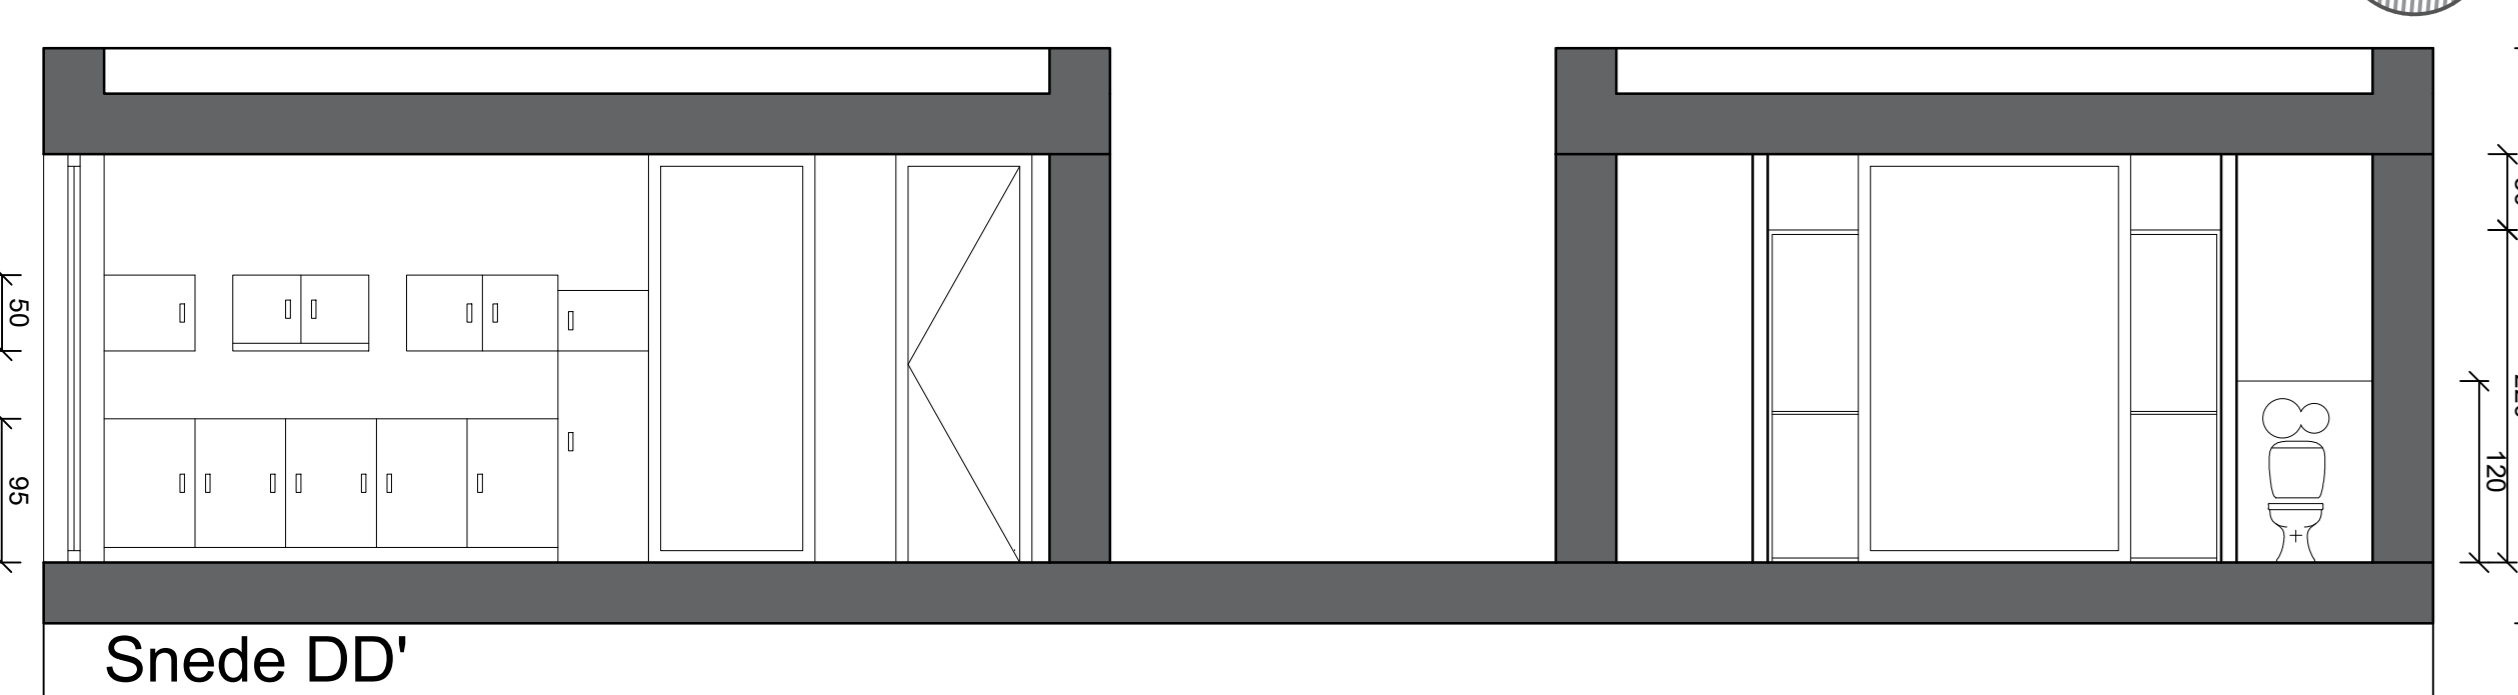


Snedes DD'

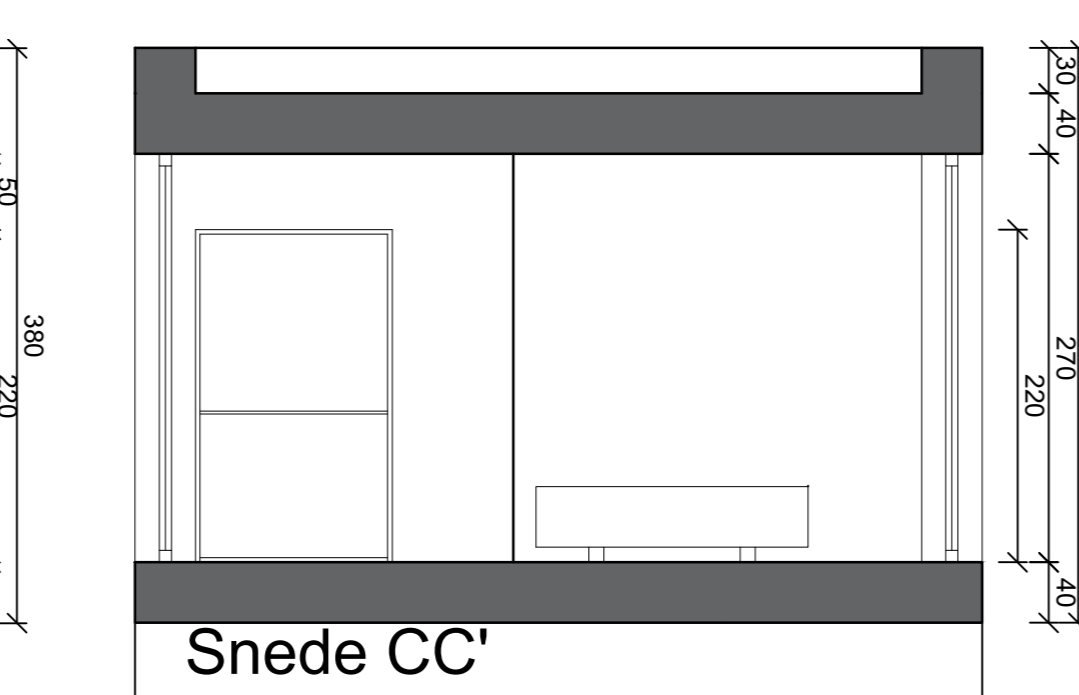


Snedes CC'

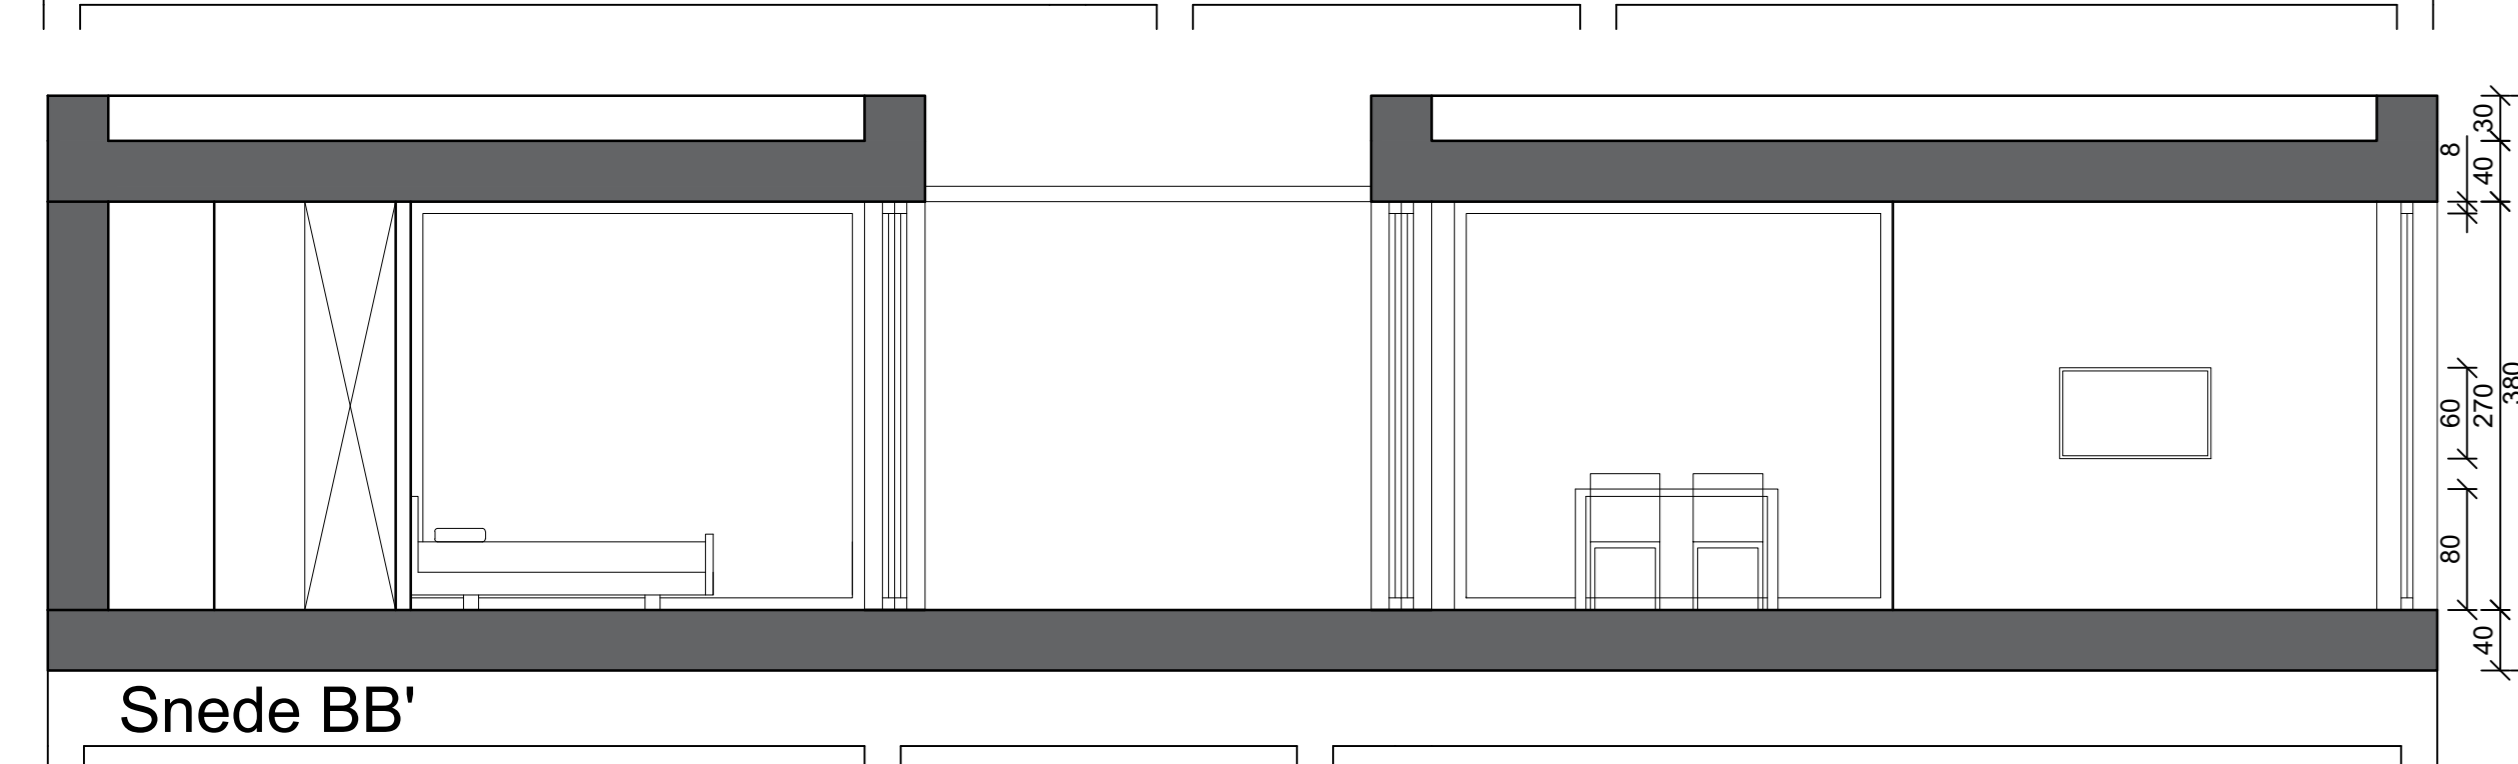


Snedes BB'

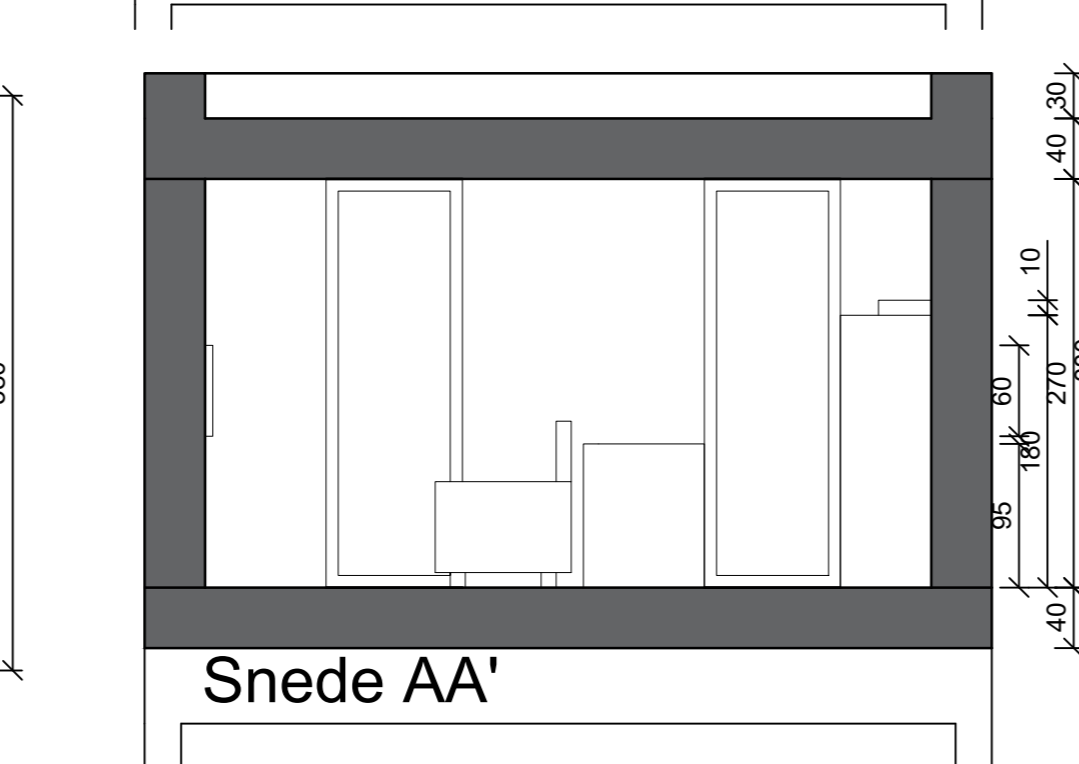


Snedes AA'

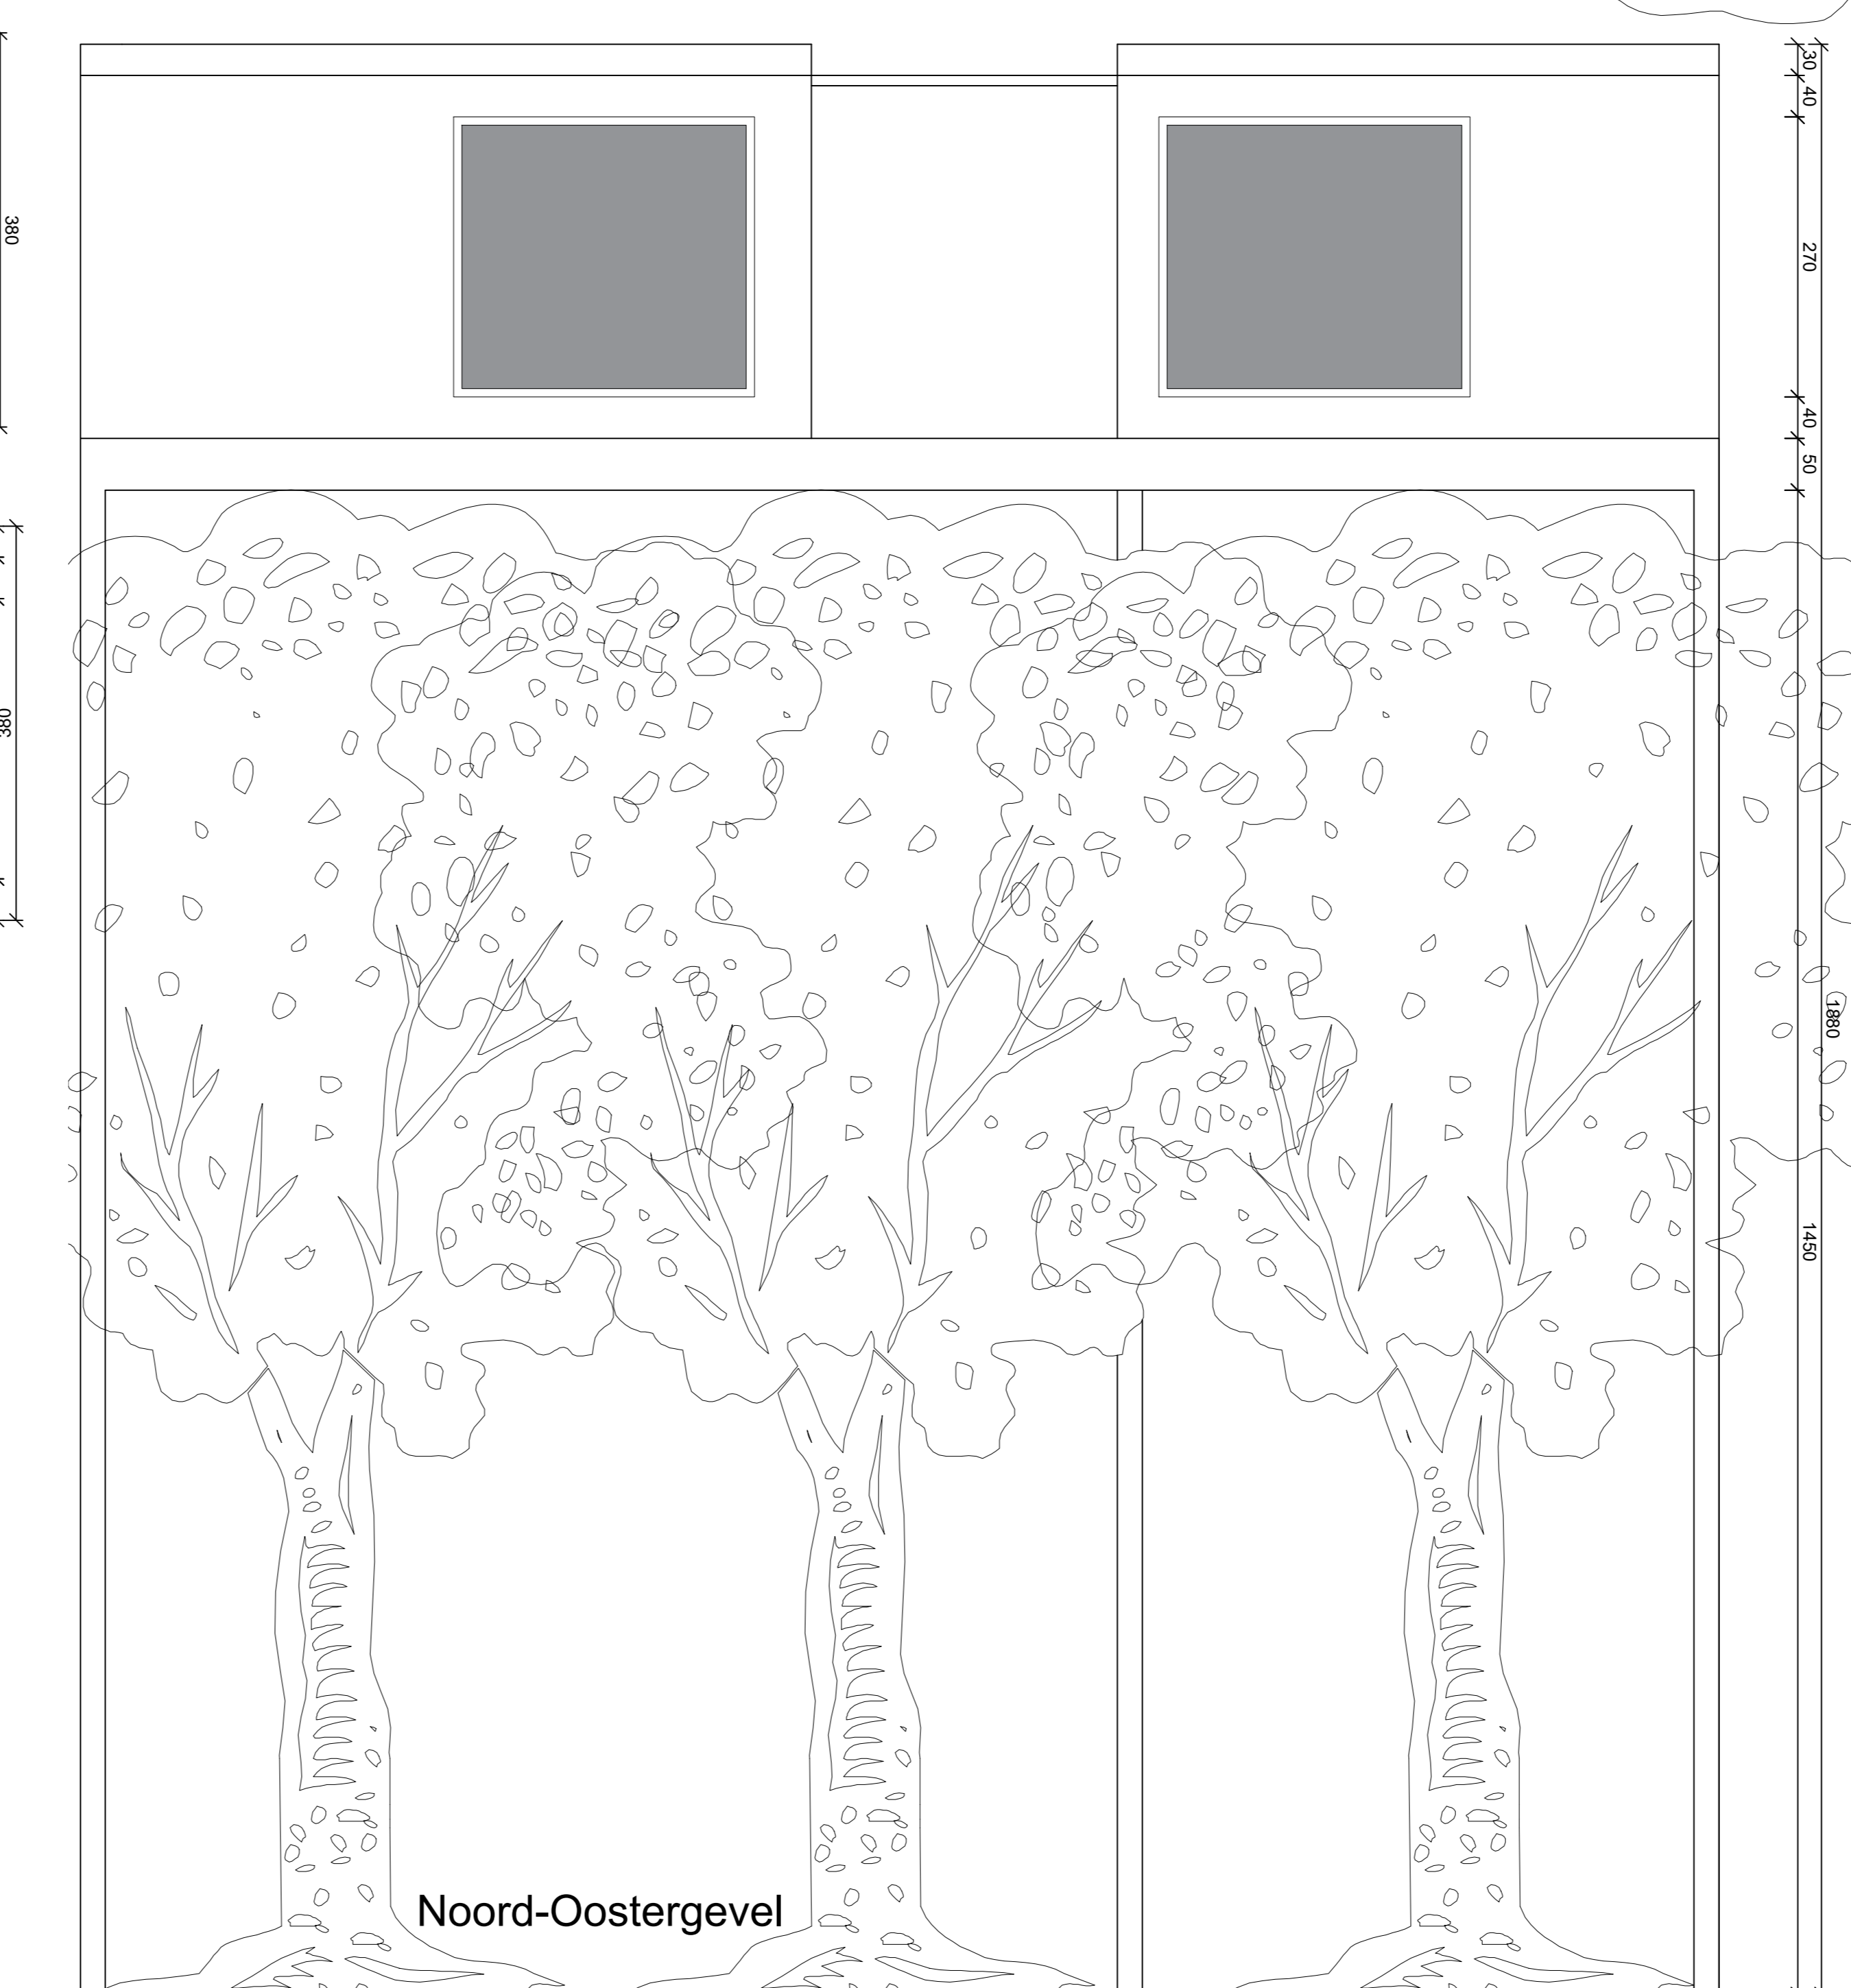

Noord-Oostergevel

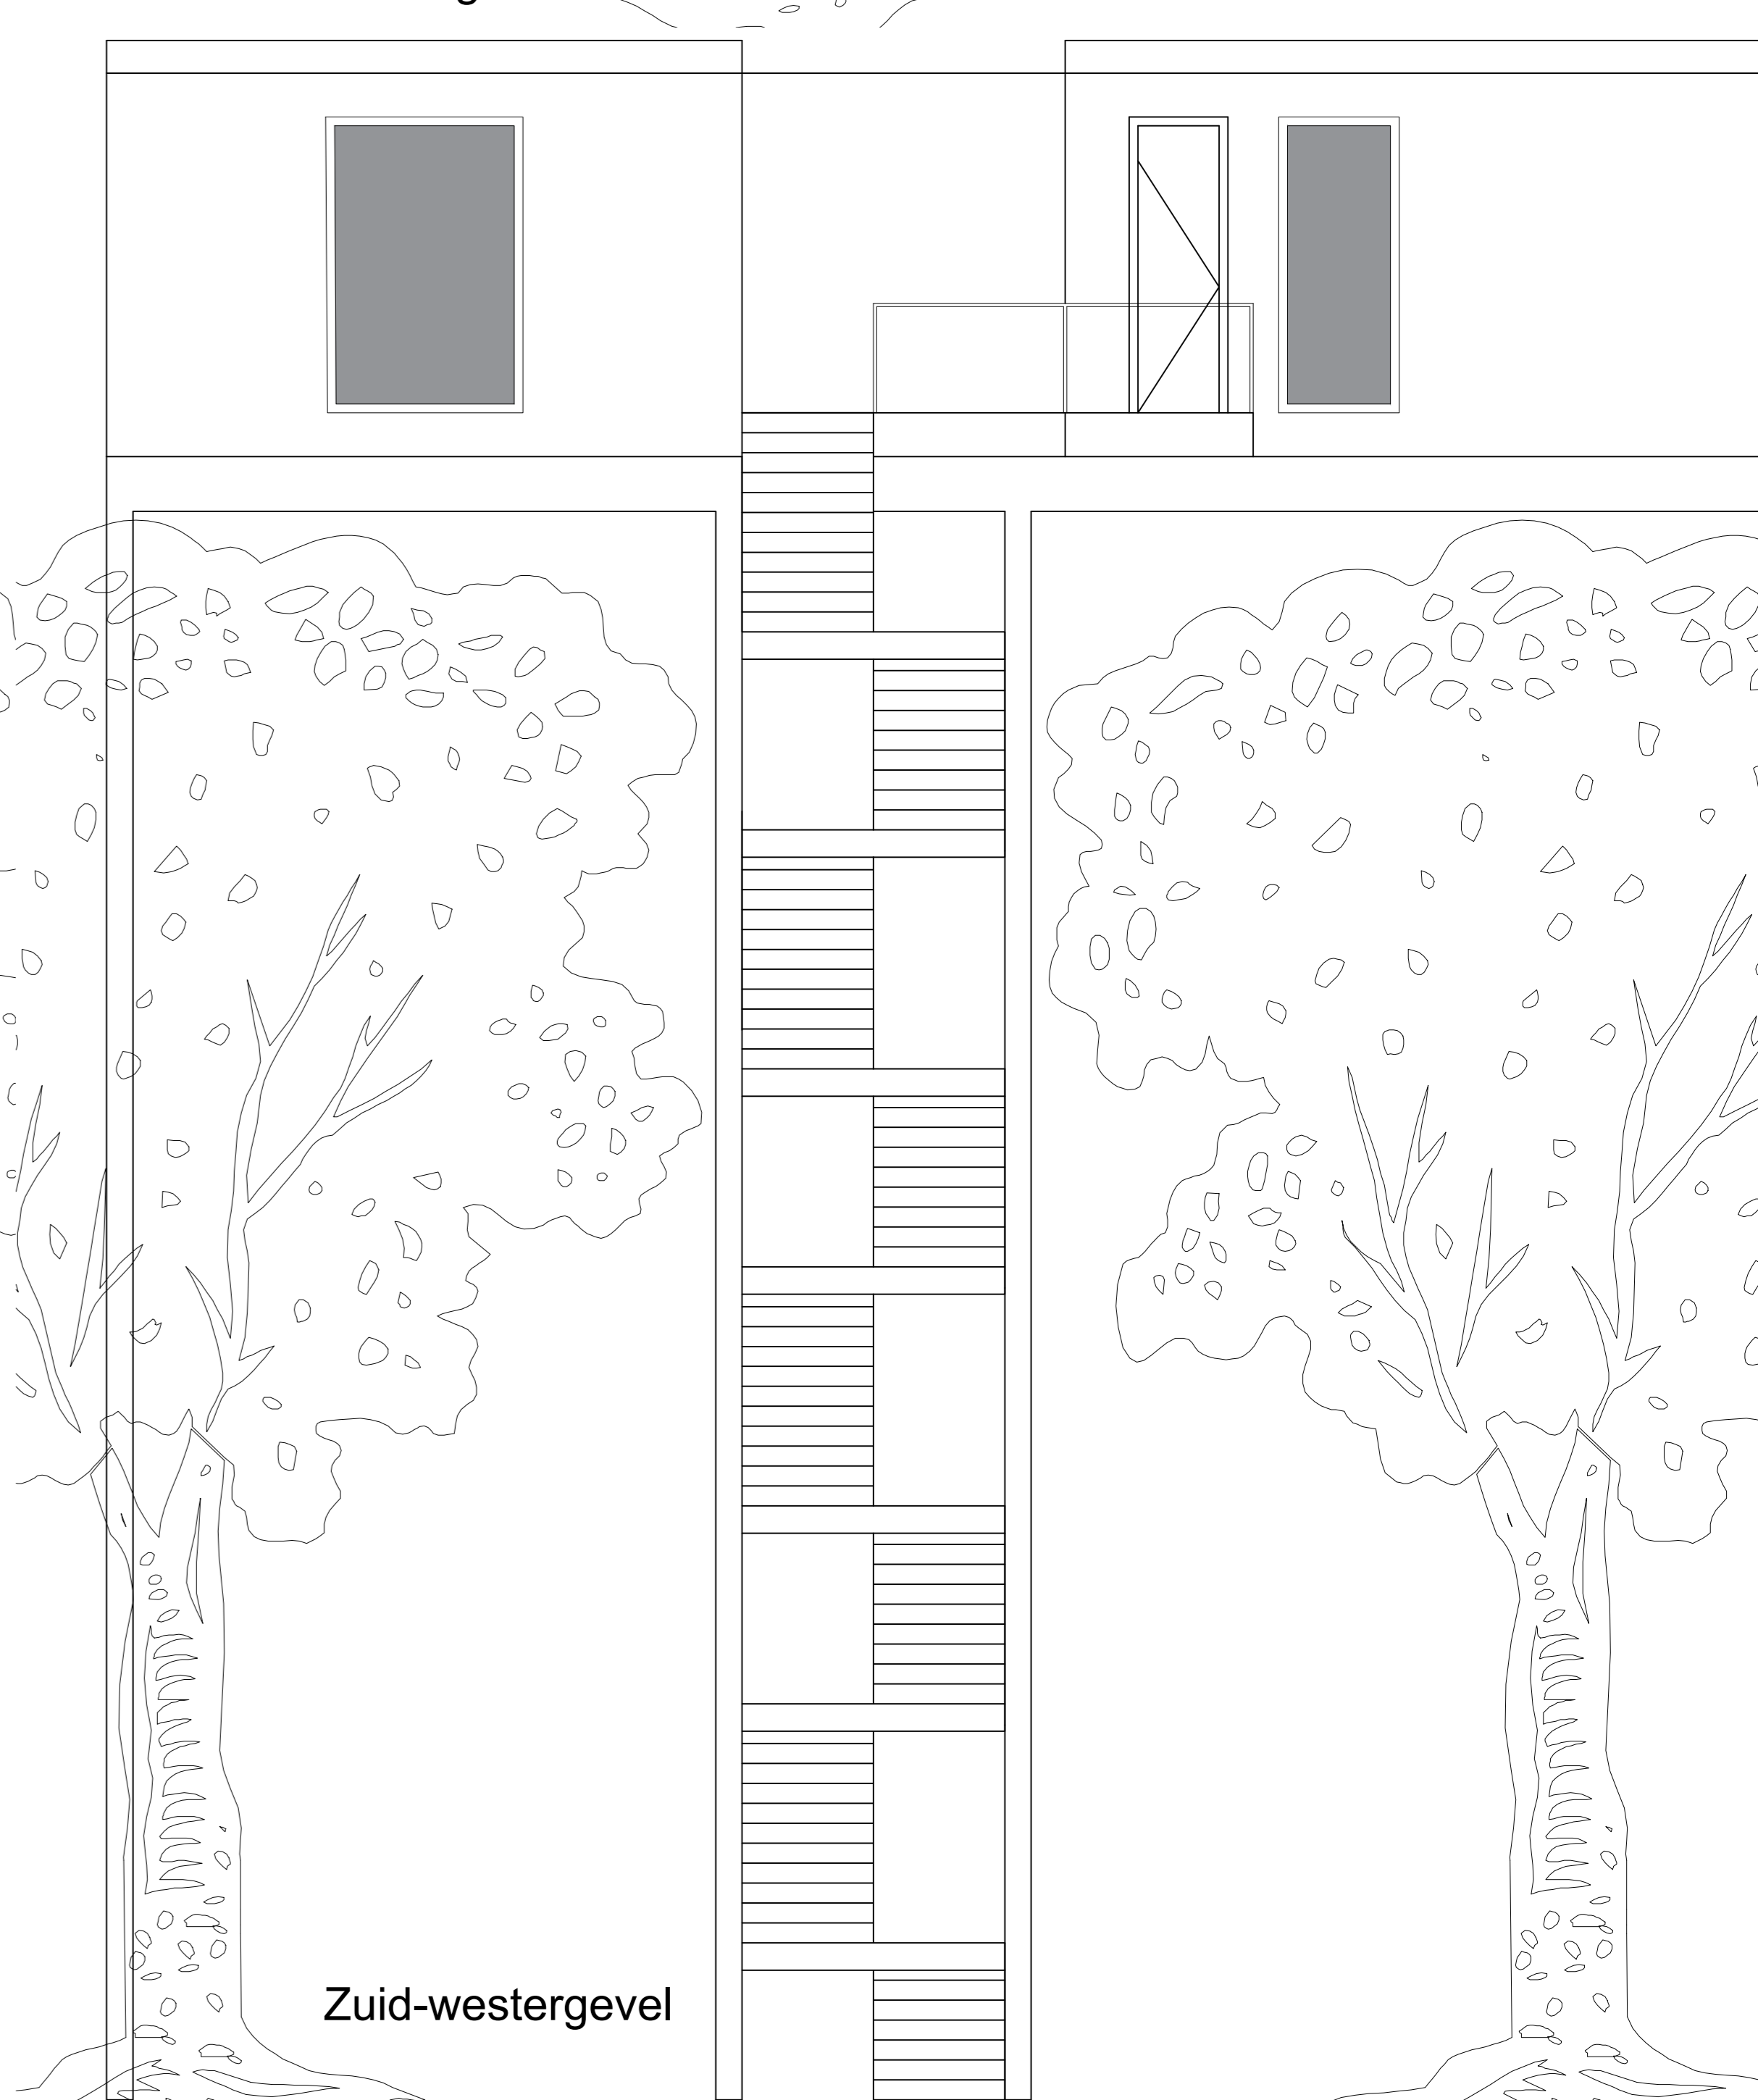

Zuid-westergevel

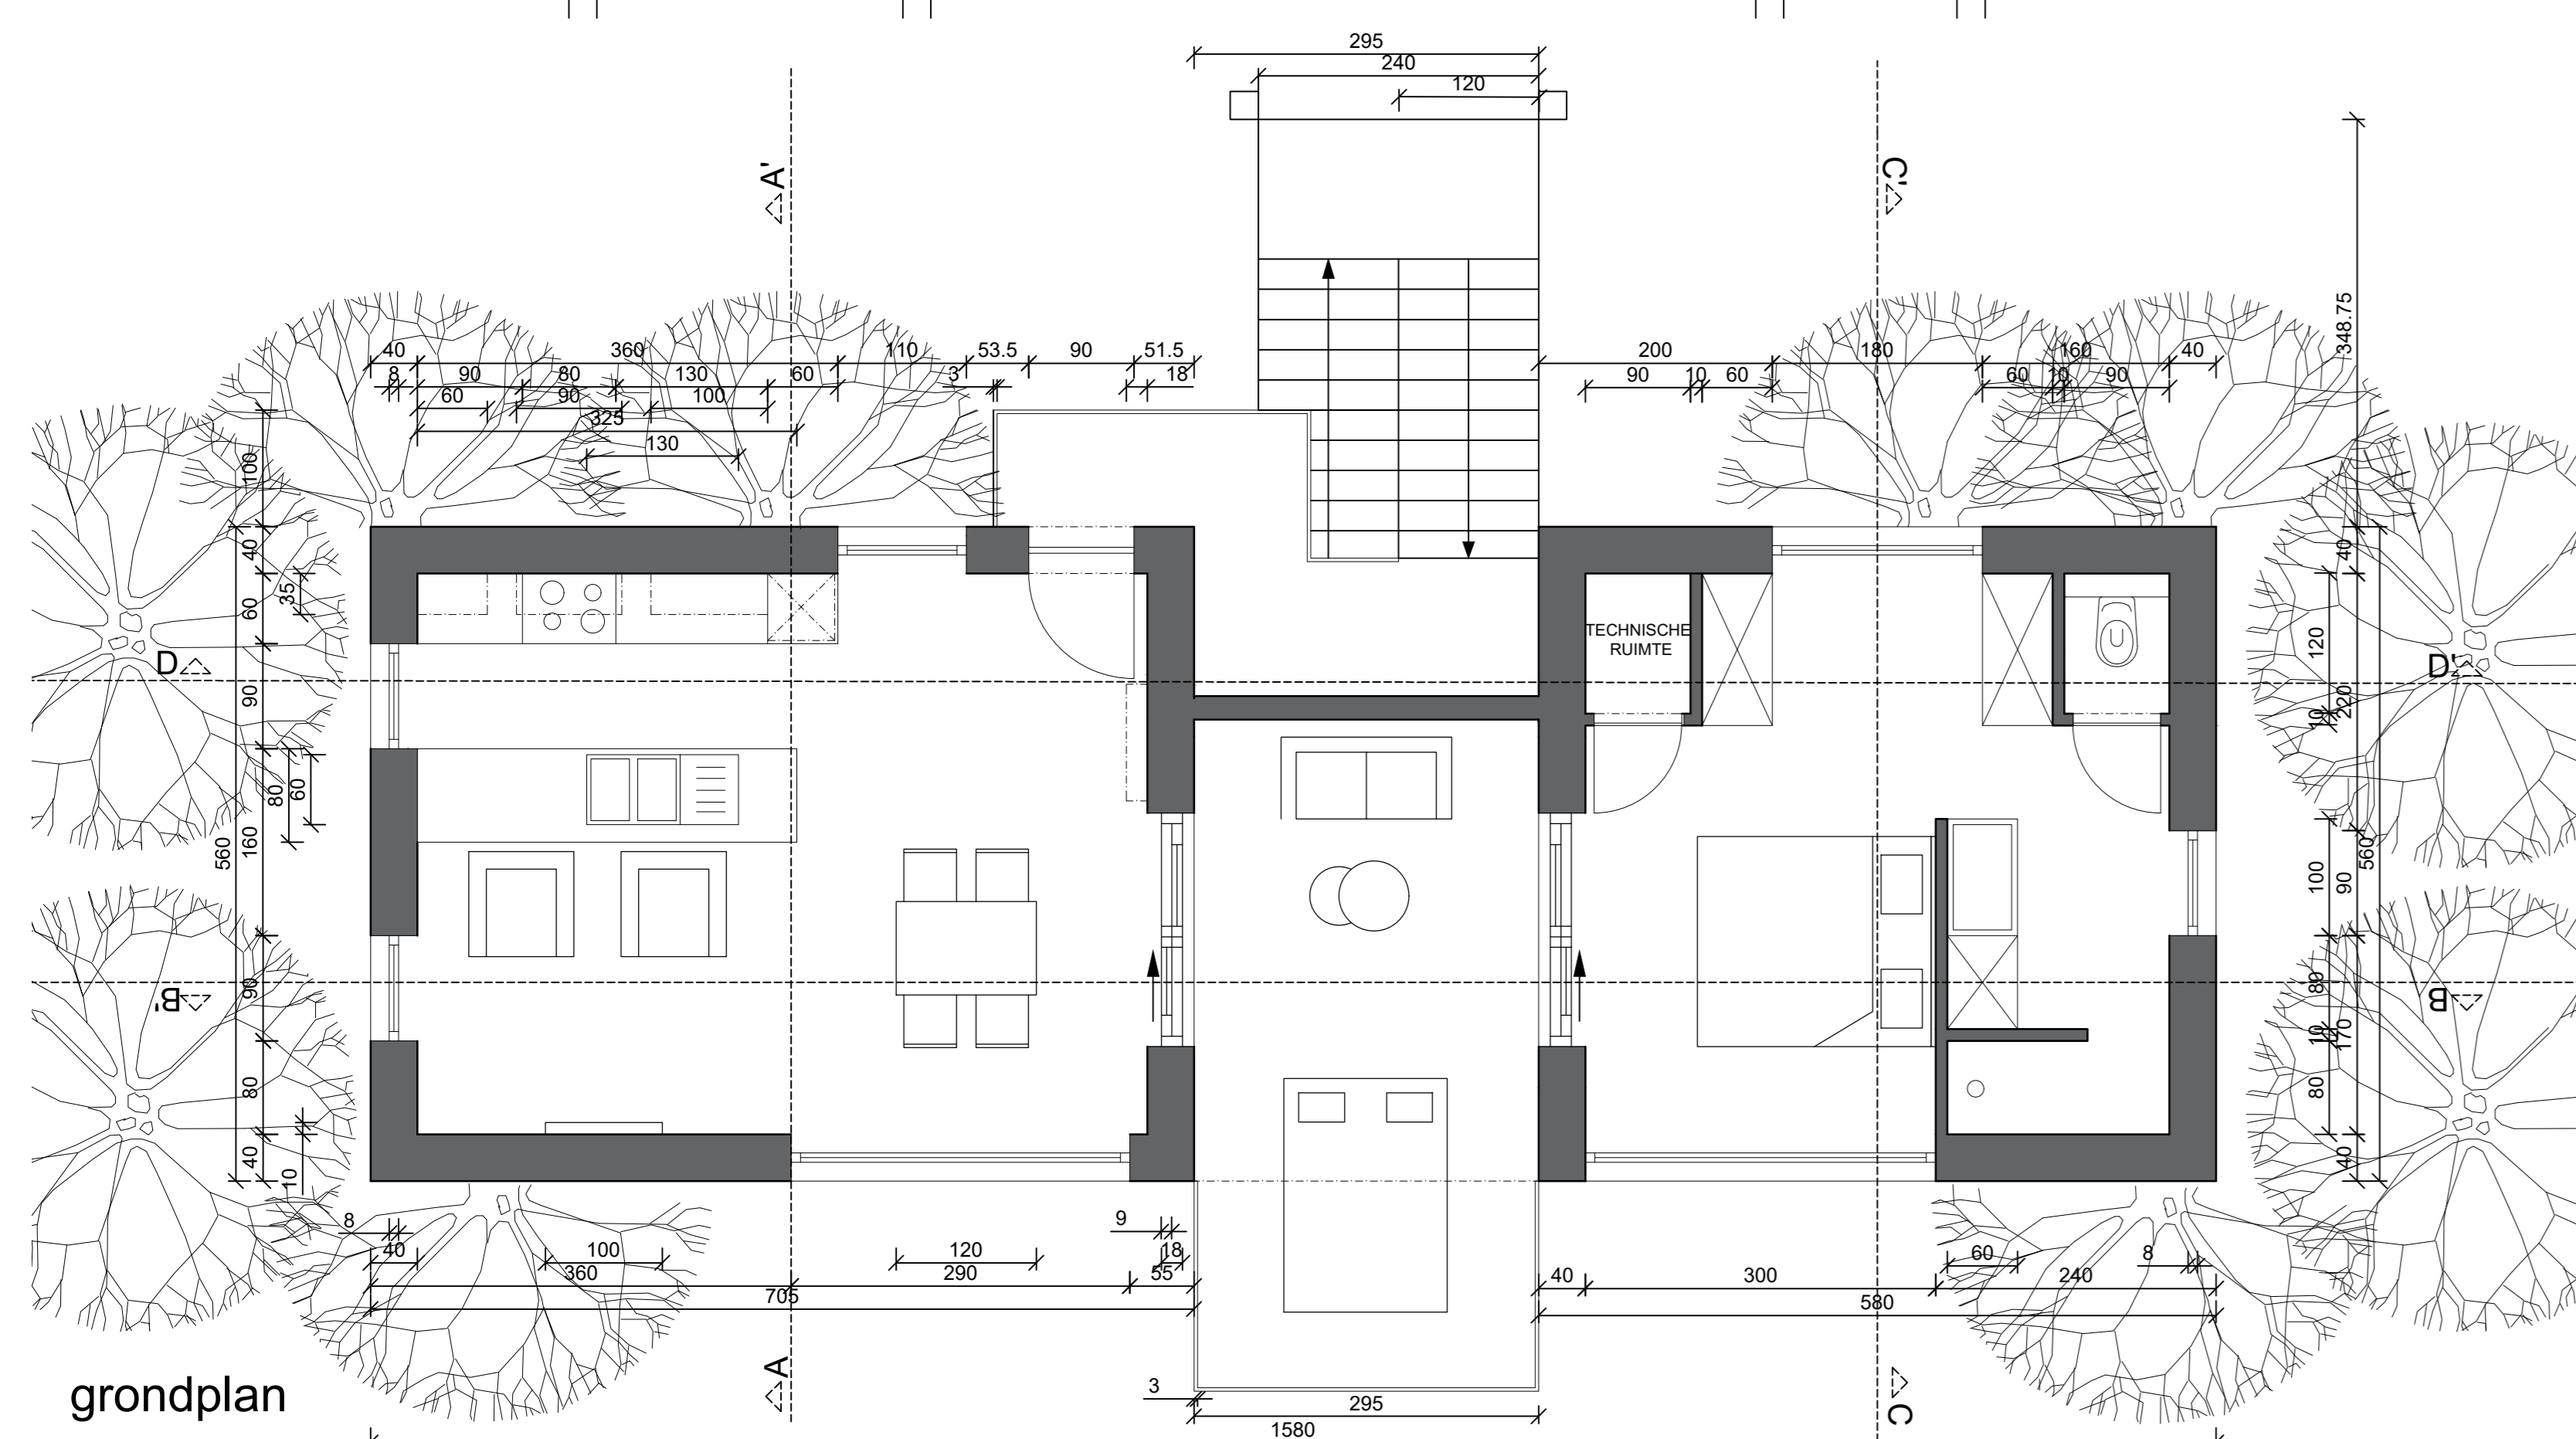

grondplan

VAN MAELE TJARDO

AP1.2 AIRBNBRUGGE

GRONDPLAN / SNEDES / GEVELAANZICHTEN / TEREINANALYSE

HOWEST TA

GROEP 2.4

24.11.2019

SCHAAL 1/50
TEREINANALYSE SCHAAL 1/500 EN 1/200

AJ 2019-2020