



DETAIL 1

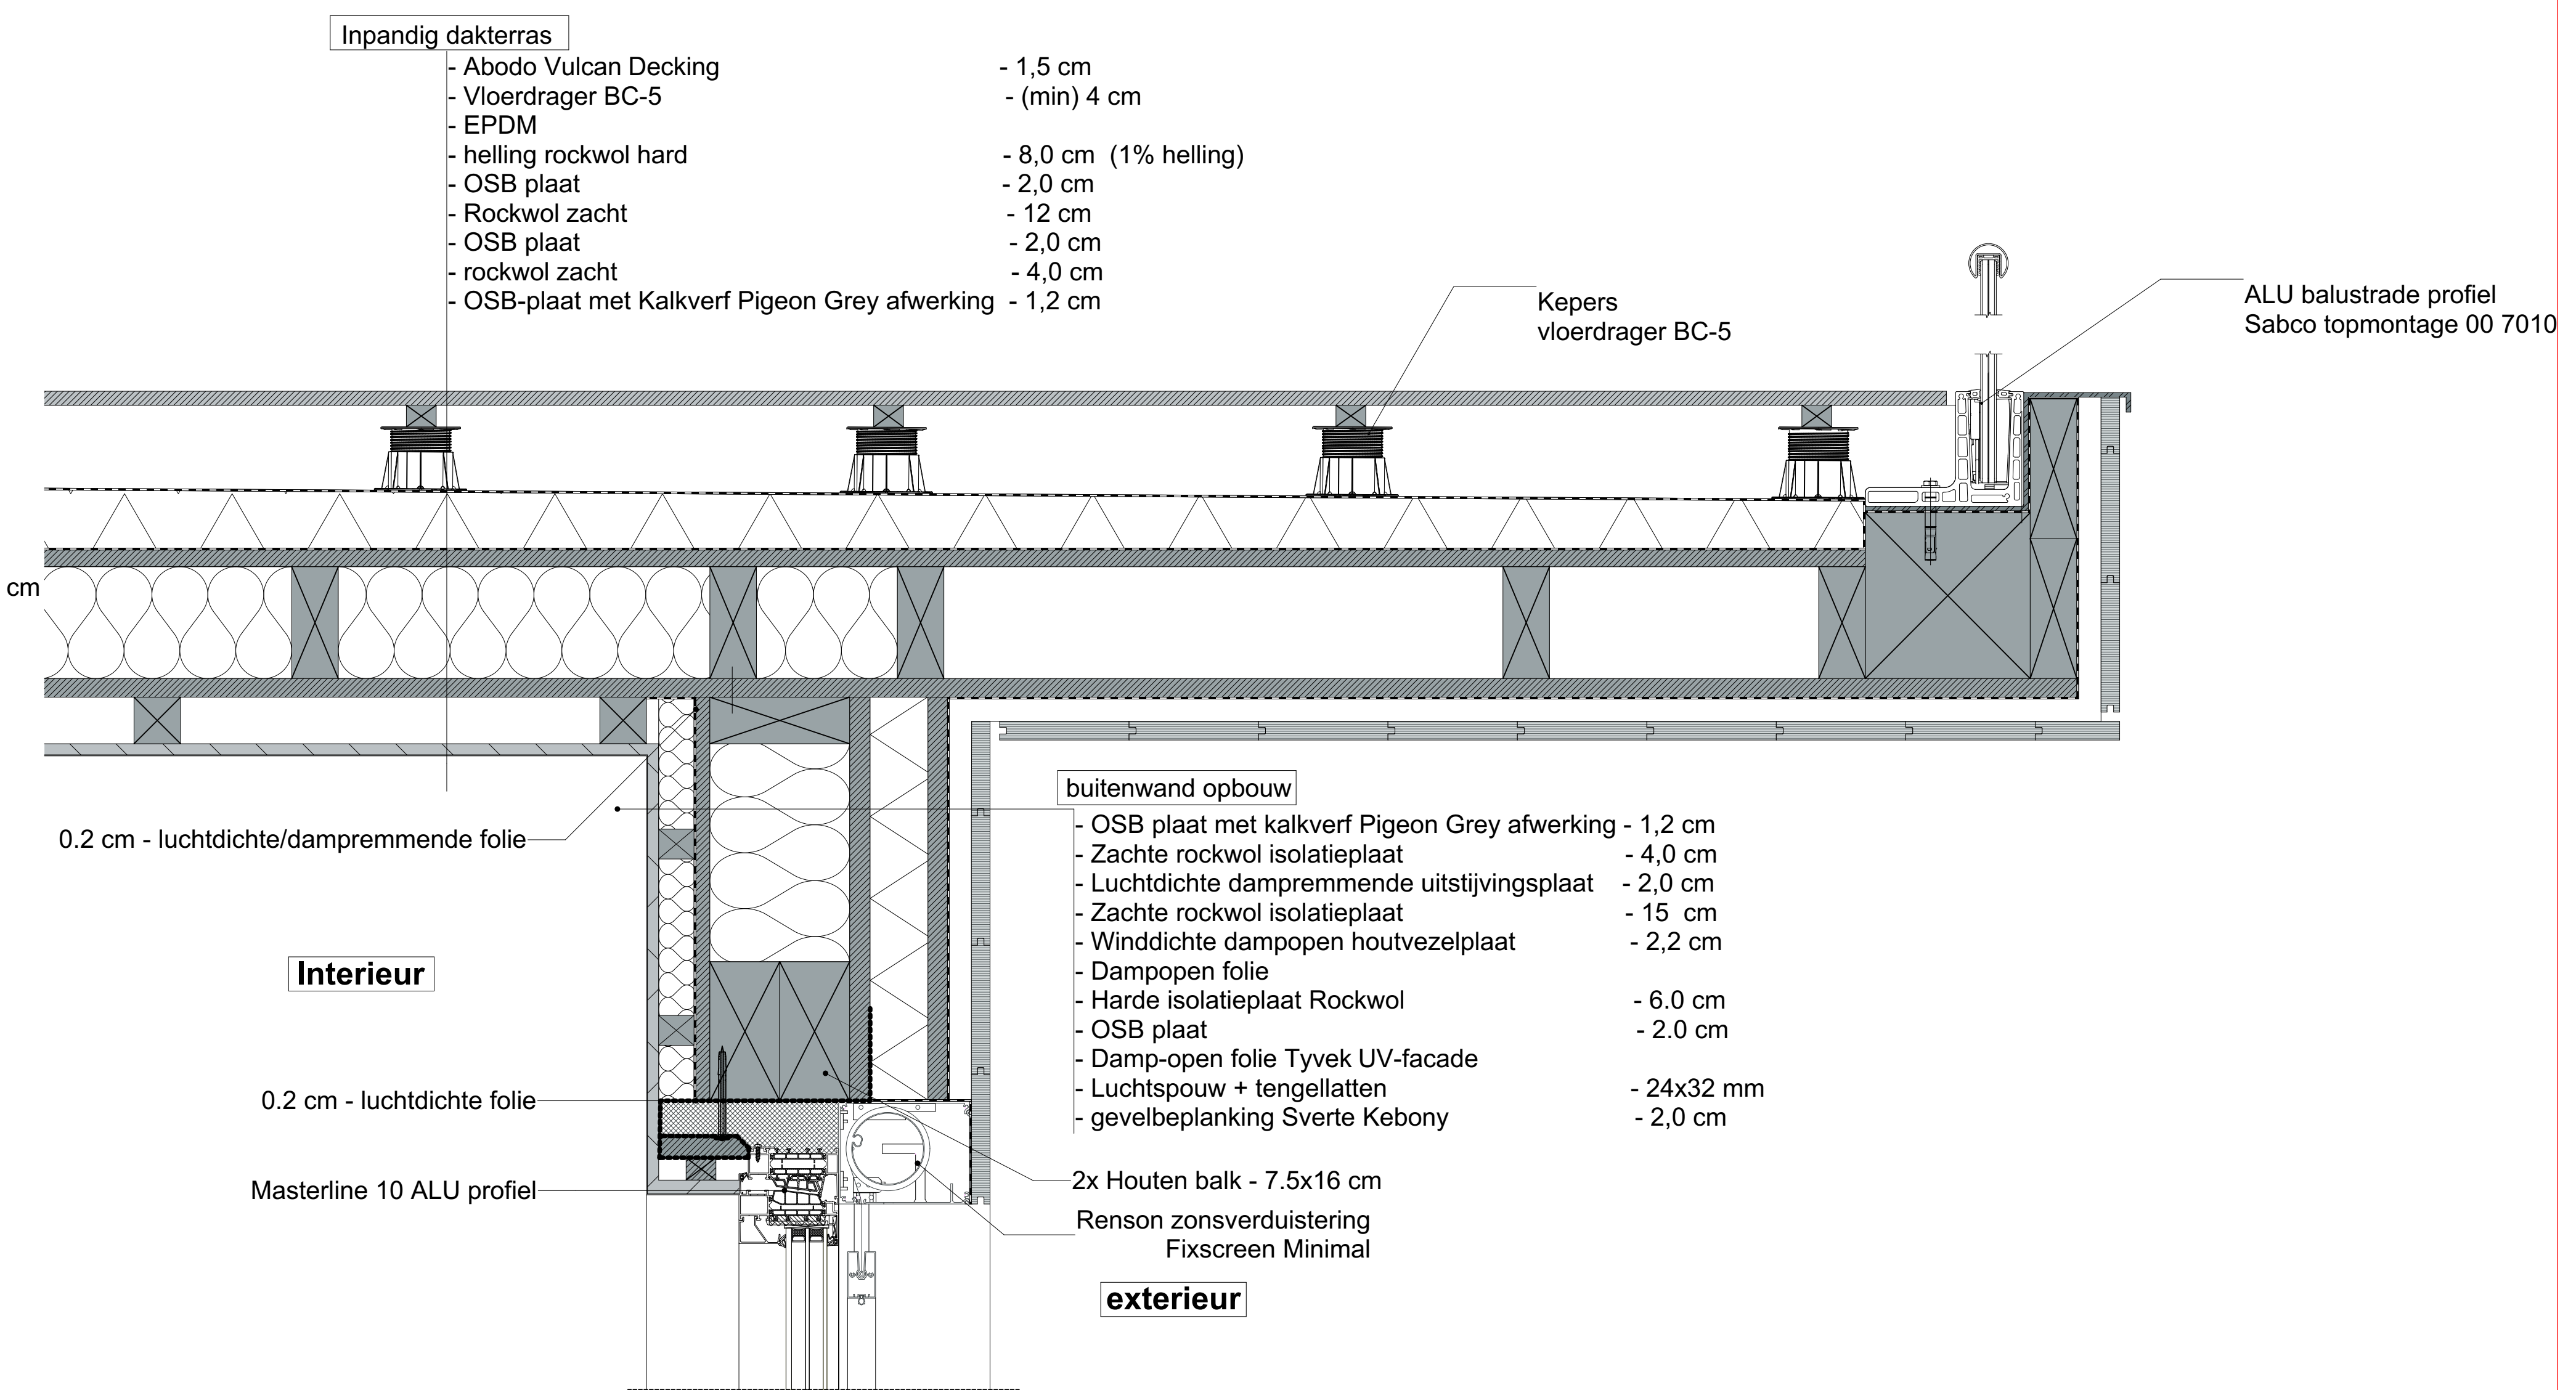

DETAIL 2

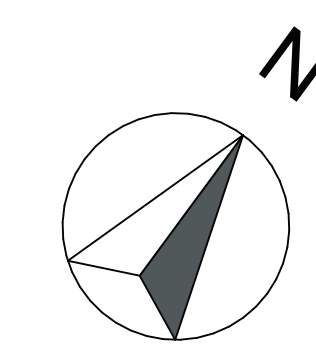

Inhoud plannet:	Plannummer:
DETAILS 1 EN 2	2
Naam en gegevens:	Schaal:
VAN MAELE TJARDO	1:5
BACHELOR TOEGEPASTE ARCHITECTUUR	Module en academiejaar:
HOWEST TA	APU4 AJ 2020-2021
	Datum:
	27/04/2021